



L'EDEN  
17 LOGEMENTS RUE PIERRE HEUSLIN  
45650 SAINT JEAN LE BLANC


### LOCALISATION

Bâtiment	Niveau	Type	App. N°
A	R+2	T3	10



### SURFACES APPARTEMENT 10

PIECES	
SEJOUR/CUISINE	26.96 m <sup>2</sup>
ENTREE	3.46 m <sup>2</sup>
CHAMBRE 1	11.70 m <sup>2</sup>
WC	2.36 m <sup>2</sup>
DGT	3.72 m <sup>2</sup>
CHAMBRE 2	13.73 m <sup>2</sup>
SDE	4.71 m <sup>2</sup>
<b>SURFACE HABITABLE</b>	<b>66.64 m<sup>2</sup></b>
BALCON	7.20 m <sup>2</sup>
<b>SURFACE EXTERIEURE</b>	<b>7.20 m<sup>2</sup></b>

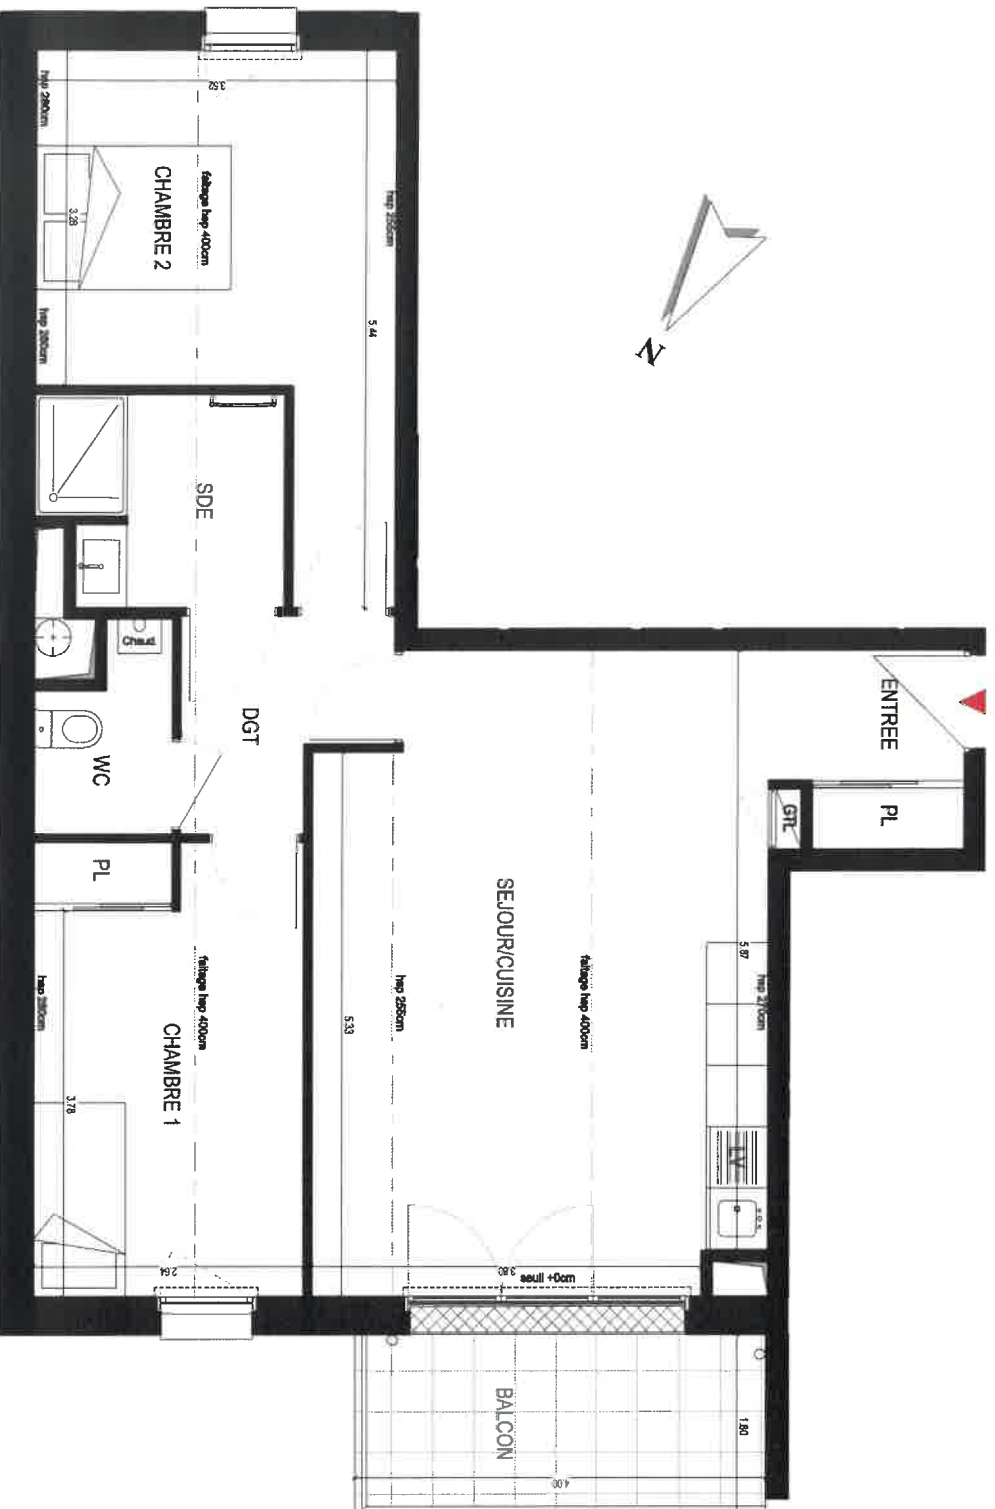

NOTA : Le présent plan est établi sur la base du P.C et pourra subir des adaptations dimensionnelles, techniques, ou d'organisation, afin de répondre aux contraintes indiquées par les études détaillées d'exécution.  
Les portes, soffres et faux plafonds n'apparaissent pas sur les plans. Les éléments de plan de travail, placards supplémentaires, équipements électroménagers, etc... sont non contractuels.

Date 16/09/2020

Echelle 0 1m 2m 3m