



LEGENDE	
VR	Voler roulant
F	Fenêtre
PF	Porte-fenêtre
BT	Baillon Thermodynamique
PL	Placard
R	Réfrigérateur
C	Plaque de Cuisson/four
LL	Lave Linge
LV	Lave Vasselle
MO	Micro onde prise à 1,80m
	Tableau électrique
	Sortie et faux-plafond

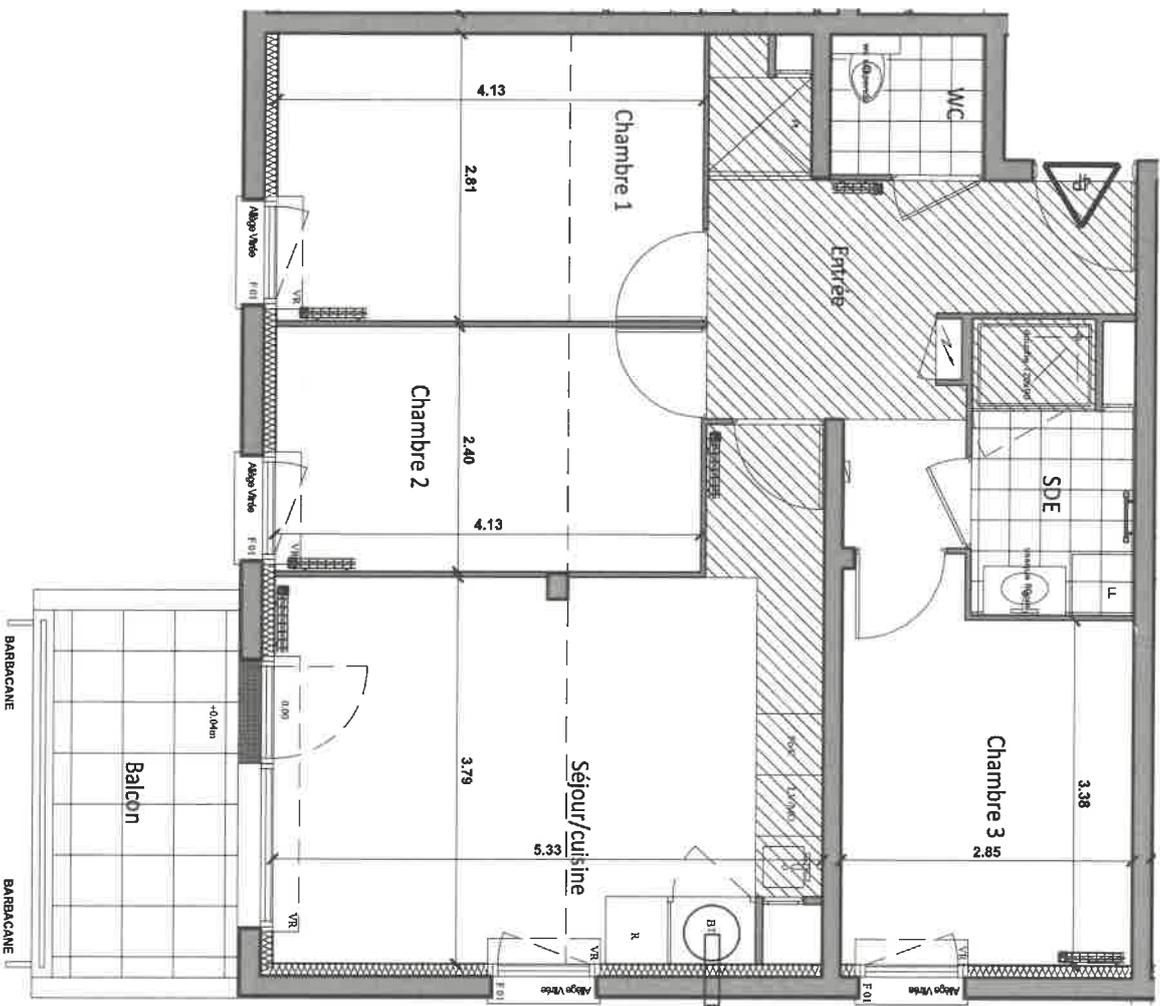

ECHELLE : 1/50ème

91, Avenue Charles Peguy  
45800 Saint-Jean de Braye

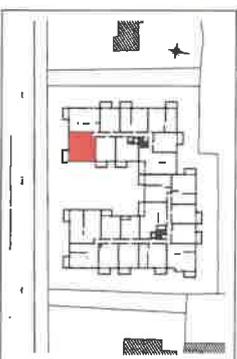

**LOGEMENT 4 PIECES**

BATIMENT	ETAGE	APPARTEMENT
A	1ER	A - 103

**TABLEAU DES SURFACES HABITABLES**

ENTREE	10,69 m <sup>2</sup>
SEJOUR/CUISINE	21,25 m <sup>2</sup>
CHAMBRE 1	11,52 m <sup>2</sup>
CHAMBRE 2	9,84 m <sup>2</sup>
CHAMBRE 3	10,35 m <sup>2</sup>
SDE	4,30 m <sup>2</sup>
WC	2,05 m <sup>2</sup>
<b>TOTAL</b>	<b>70,00 m<sup>2</sup></b>

BALCON	6,30 m <sup>2</sup>
--------	---------------------

14.11.2012

INDICE : C

**NOTA:**  
Le présent document exprime la figure et les dispositions générales de l'appartement. Des variations peuvent intervenir en fonction des nécessités techniques et des tolérances d'exécution, tant en ce qui concerne les dimensions libérées que les équipements. Les caractéristiques, barbacane, descentes EP, trappes de visite sur gainé technique, connecteurs et volants roulants ne sont pas systématiquement figurés. Les équipements ménagers indiquent la position de passage des fluides mais ne sont pas fournis. Les soffites, faux-plafonds ne sont pas nécessairement figurés. Les surfaces de placard sont indiquées dans les places attenantes. Le mobilier n'est pas fourni.