

PLAN DE COMMERCIALISATION

NIVEAU 2

BATIMENT 3

3204

TYPE 4

ENTRÉE	5,36 m ²
RANGEMENT (RGT)	3,21 m ²
W.C.	1,98 m ²
CELLIER	4,72 m ²
PIECE A VIVRE	30,29 m ²
DEGAGEMENT (DGT)	4,73 m ²
CHAMBRE 1	11,71 m ²
SALLE DIEAU (SDE) CH1	4,77 m ²
CHAMBRE 2 / PL	9,28 m ²
CHAMBRE 3 / DRESSING	12,51 m ²
SALLE DE BAINS (SDB)	4,73 m ²

TOTAL: 93,29 m²

EXTERIEURS


TERRASSE 21,70 m²

PLANS DE RESERVATION



PARC

ENTRÉE

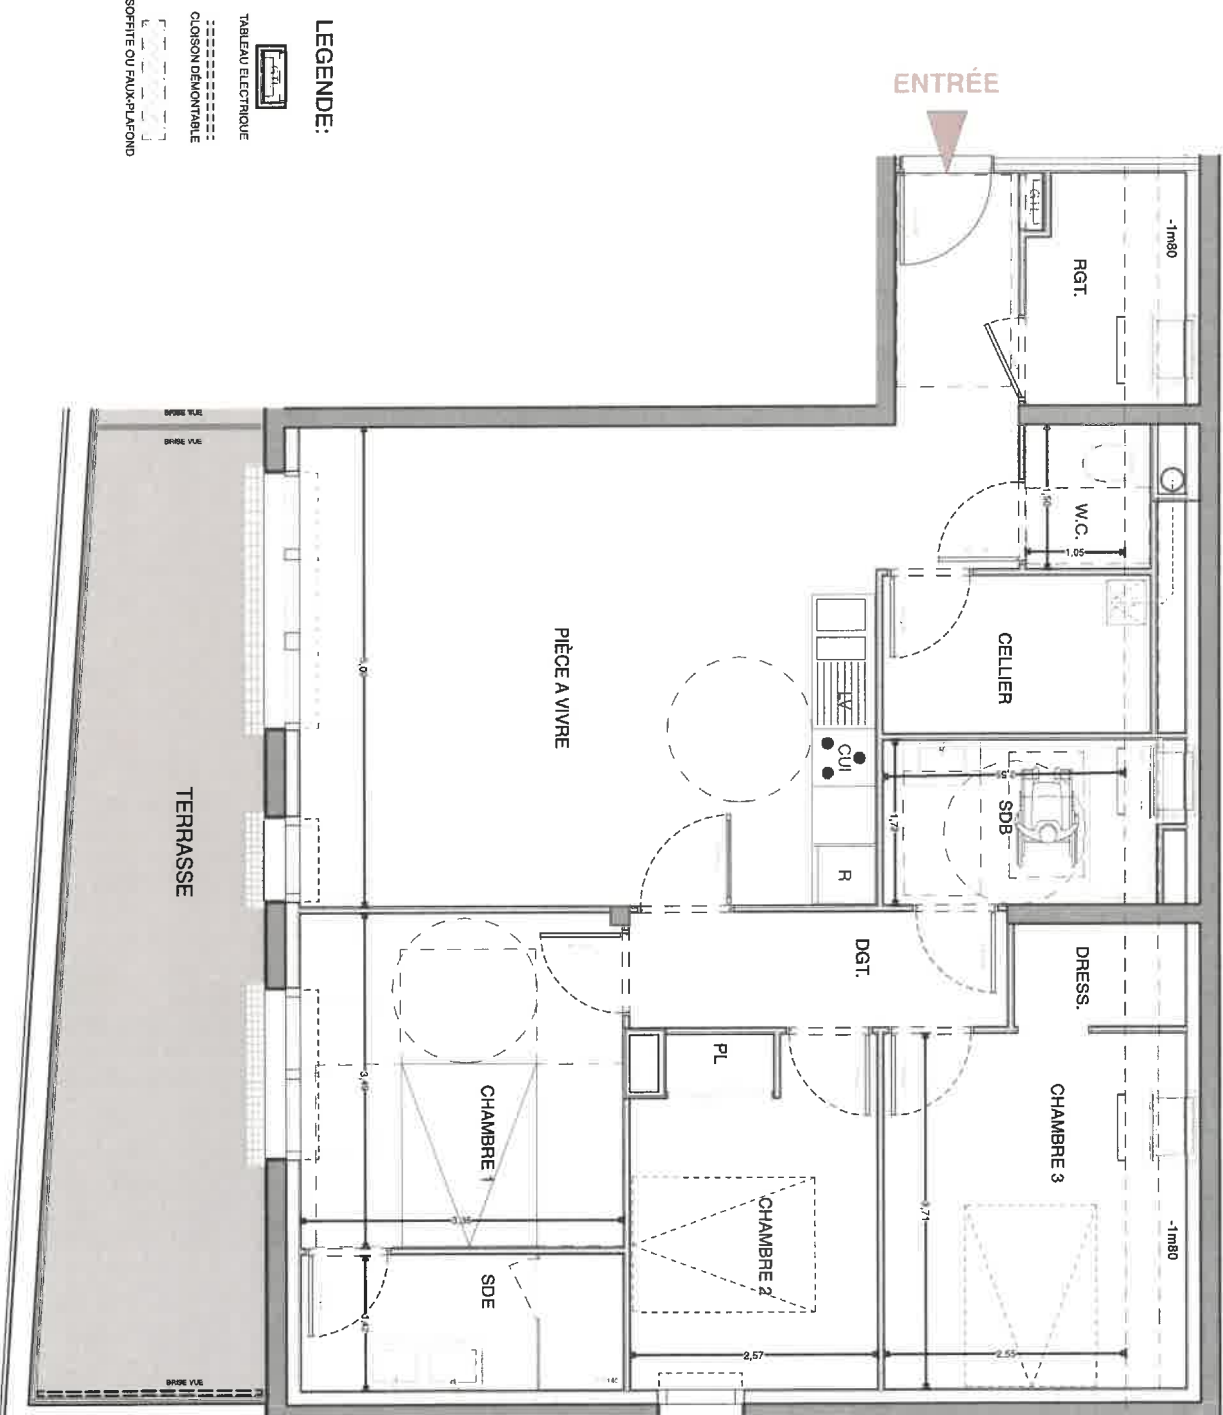

LEGENDE:

- TABLEAU ELECTRIQUE
- CLOISON DEMONTABLE
- CLOISON PERMANENTE
- SOFFITE OU FAUX-PLAFOND

Signature VENDEUR:

Signature(S) RESERVATAIRE(S):

Créé le 29.09.21

Modifié le -----

NOTA:

Dans les appartements, les indications telles que le lit, LL, LV, R, C, ... sont représentées pour y admettre un aménagement. La fourniture de l'électroménager est l'empêchement de cuisine ne sont pas prévus dans la présentation.

| Parc Bellébat |

