


LEGENDE


- VR : Volet roulant
- F : Fenêtre
- PF : Porte-fenêtre
- BT : Ballon Thermodynamique
- PL : Placard
- R : Réfrigérateur
- C : Plaque de Cuisson/Four
- LL : Lave Linge
- LV : Lave Vaisselle
- MO : Micro onde prise à 1,80m
- ⚡ : Tableau électrique
- ▨ : Soifite et faux-plafond

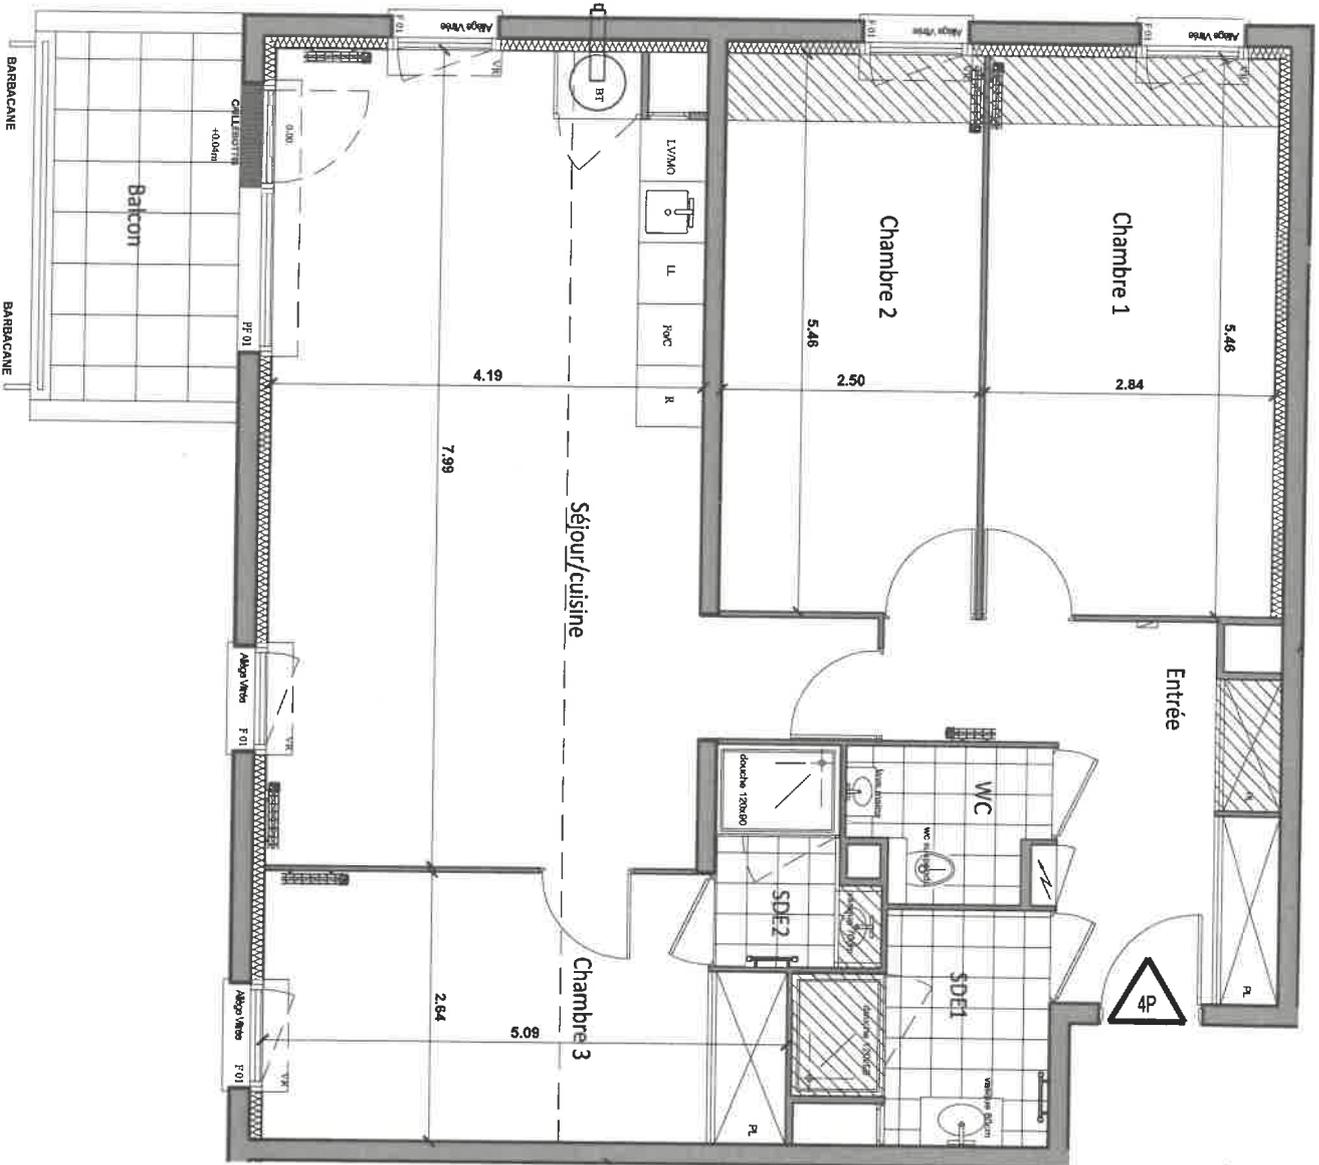

ECHELLE : 1/50ème

NOTA:
 Le présent document exprime la figure et les dispositions générales de l'appartement. Des variations peuvent intervenir en fonction des nécessités techniques et des tolérances d'exécution, tant en ce qui concerne les dimensions libres que les équipements.
 Les aménagements, tels que, descentes EP, trappes ou vannes sur dalle technique, convecteurs et volets roulants ne sont pas systématiquement figurés. Les équipements imaginés indiquent la position de passage des fluides mais ne sont pas tournés. Les soifites, faux-plafonds ne sont pas nécessairement figurés.
 Les surfaces de placard sont incluses dans les pièces adjacentes. Le mobilier n'est pas fourni.

LES TERRASSES
in Pacific
 91, Avenue Charles Peguy
 45800 Saint-Jean de Braye

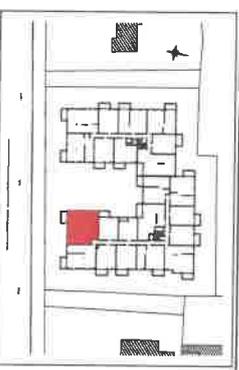

LOGEMENT 4 PIECES

BATIMENT	ETAGE	APPARTEMENT
B	1ER	B - 111

TABEAU DES SURFACES HABITABLES

ENTREE	9.98 m ²
SEJOUR/ CUISINE	34.75 m ²
CHAMBRE 1	15.26 m ²
CHAMBRE 2	13.58 m ²
CHAMBRE 3	12.62 m ²
SDE 1	4.80 m ²
SDE 2	2.95 m ²
WC	2.65 m ²
TOTAL	96.60 m²

BALCON	6.30 m ²
--------	---------------------

14.11.2022

INDICE : C