

RESIDENCE ETUDIANTE


So STUDY

52 Rue Eugène Turbat
Logement A522

Niv.	N° Log.	Typo.	S. Habitable
R+5 REHA	A522	Studio	18,99 m ²



Surfaces Habitables

Séjour / Cuisine +Pl	16,11 m ²
Sde/WC	2,88 m ²
	13,99 m ²

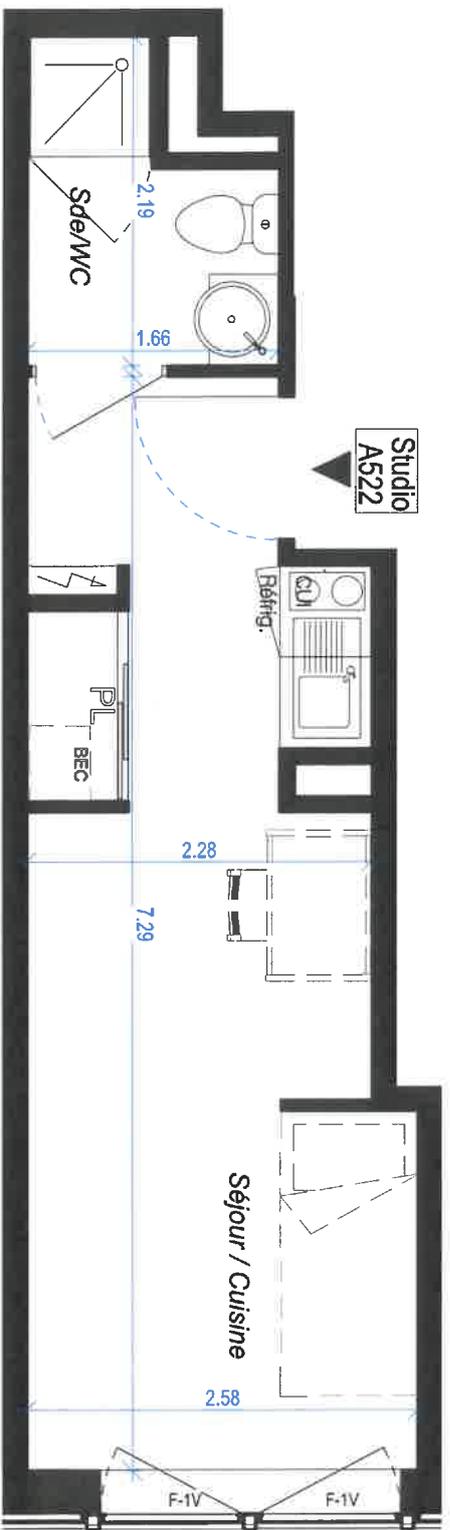

Des modifications sont susceptibles d'être apportées à ce plan en fonction des nécessités techniques de la création, tant en ce qui concerne les dimensions libres, que les équipements. Les surfaces indiquées sont approximatives et pourront varier dans la limite de 5%. Les retombées, sorties, faux plafonds et ainsi que les emplacements des équipements électriques et sanitaires ne sont pas tous figurés ou le sont à titre indicatif. Les mobiliers sont présentés à titre indicatif.

LEGENDE

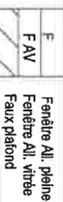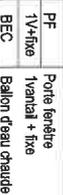

PLAN DE COMMERCIALISATION

Indice: A

02/1/2023