





CAMPUS PASTEUR - ORLEANS

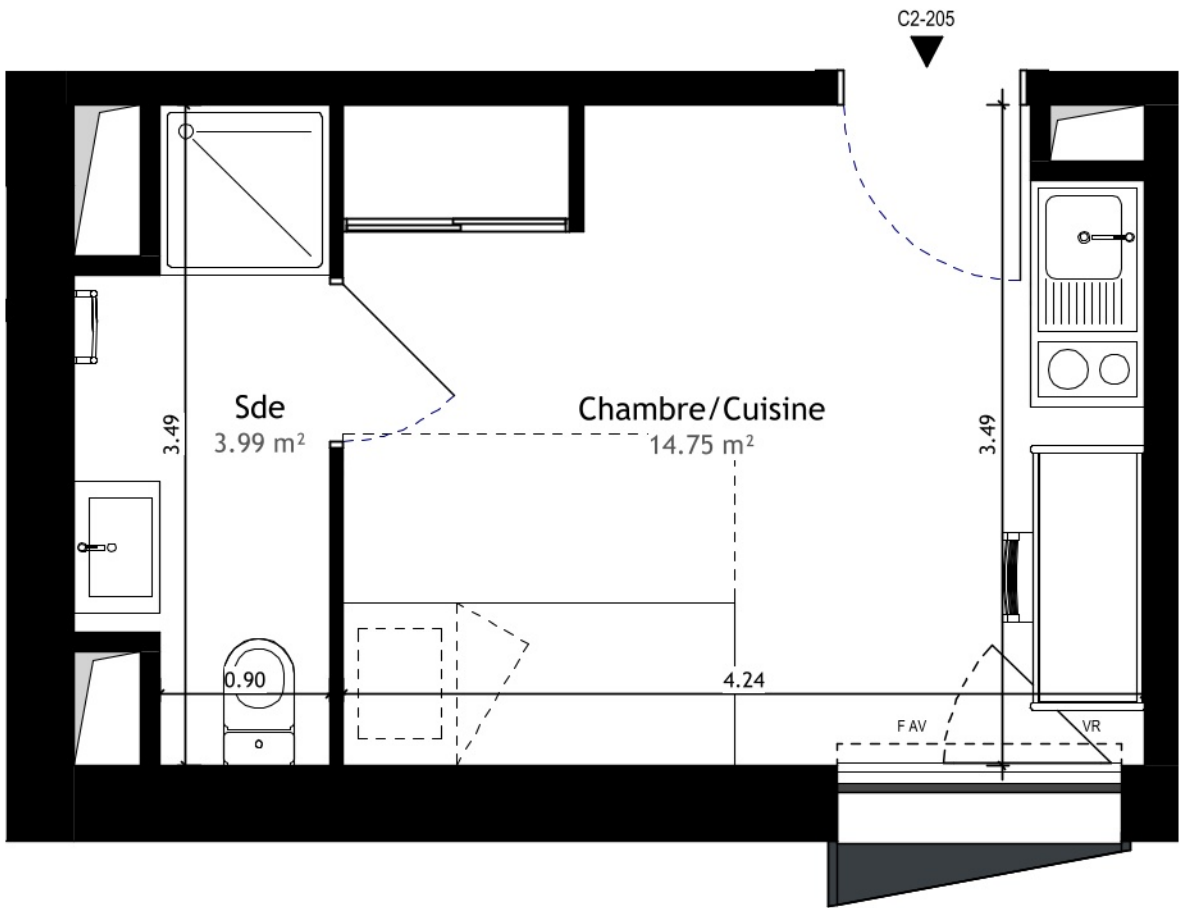

NOTA : - Des modifications sont susceptibles d'être apportées à ce plan en fonction des nécessités techniques, réglementaires et administratives de la réalisation.
- Les surfaces indiquées sont approximatives au sens de l'article L261-15 du CHH.
- Les retombées, soffites, faux-plafonds, trappes de visite ainsi que l'emplacement des équipements ne sont pas tous figurés ou le sont à titre indicatif.
- Les éléments de mobilier (meubles, appareils ménagers et plan de travail) sont présentés à titre indicatif, seuls les appareils sanitaires sont fournis.
- L'emprise, la forme et la surface du cabanon sont données à titre indicatif

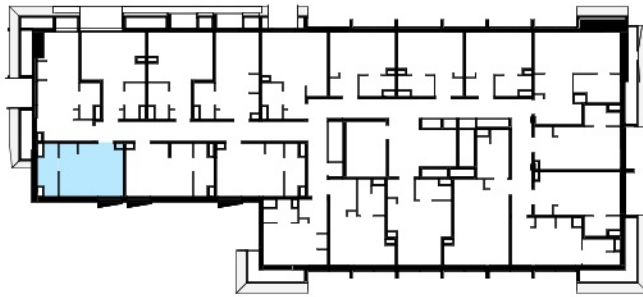

Echelle : 1/500

C2-205 - PDV

Surfaces Habitables C2-205	
Nom	Surface
Intérieur	
C-R+2	
Chambre/Cuisine	14.75 m²
Sde	3.99 m²
	18.74 m²

LÉGENDE

	Emplacement kitchenette	F	Fenêtre		Placard
	Emplacement Lavabo	FT	Fenêtre de toit		Porte PMR intérieur
	Sèche-serviette	F AV	Fenêtre allège vitrée		Porte d'entrée PMR
	Gaine technique	PF	Porte-fenêtre		Store extérieur
	Tableau électrique	VR	Volet roulant		