




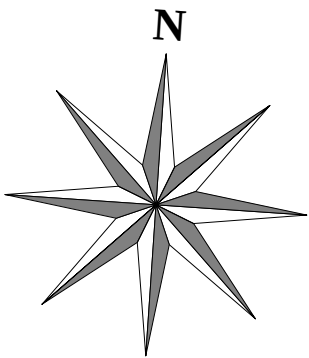

- LEGENDE :**
- VR : Volet Roulant
 - FAV : Fenêtre Allège Vitrée
 - FAH : Fenêtre Allège Haute
 - GC : Garde-Corps
 - PF : Porte Fenêtre
 - LL : Lave-Linge
 - LV : Lave-Vaisselle
 - Cui : Cuisinière
 - R : Réfrigérateur
 - PL : Placard
 -  : Gaine Technique Logement
 -  : Soffite ou Faux-Plafond
 -  : Chaudière murale

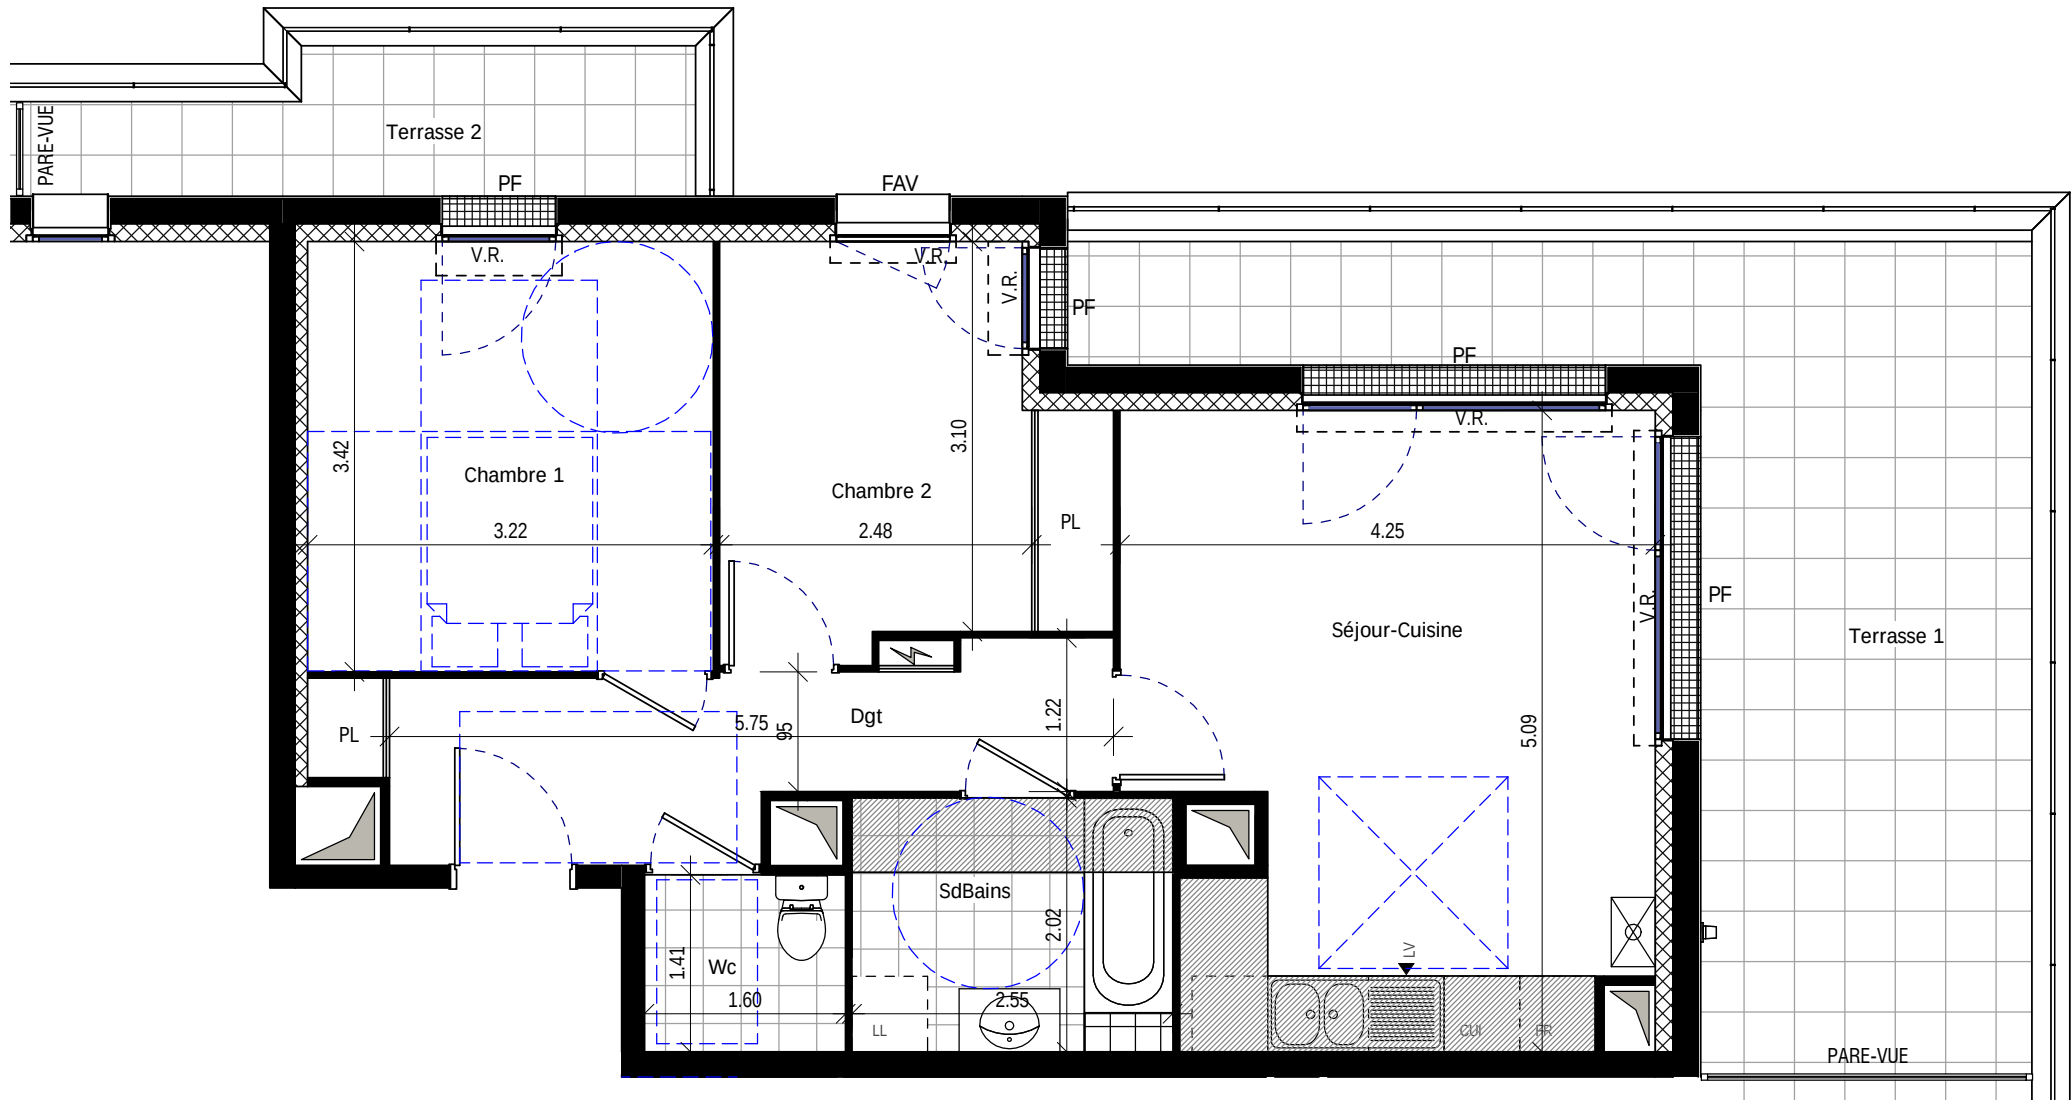

VILLE DE ST JEAN DE BRAYE
SCCV AR BERNON
BATIMENT B

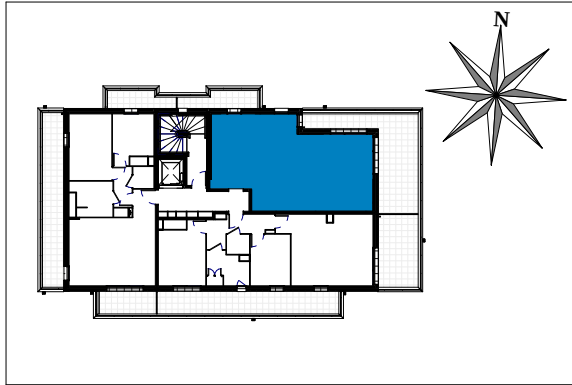

Appartement N°B33
3 Pièces - 3ème ETAGE

SURFACE HABITABLE	
Séjour-Cuisine	19.89 m²
Chambre 1	11.00 m²
Chambre 2	9.04 m²
Dgt	7.90 m²
SdBains	5.14 m²
Wc	2.27 m²
	m²
	m²
TOTAL	55.24 m²

SURFACES ANNEXES	
Terrasse 1	23.48 m²
Terrasse 2	5.62 m²
	m²
TOTAL	29.10 m²



Le présent document reflète l'image et les dispositions générales de l'appartement . Des variations peuvent intervenir en fonction des nécessités techniques et réglementaires et des tolérances d'exécution tant en ce qui concerne les dimensions libres que l'équipement ainsi que les jardins .