



PLAN DE COMMERCIALISATION

NIVEAU 1

BATIMENT 3

3101
TYPE 3

ENTRÉE 5,63 m²

W.C. 1,40 m²

SALLE D'EAU (SDE) 5,16 m²

PLACARD ENTREE (PL) 0,36 m²

CHAMBRE 2 / PL 9,90 m²

PIECE A VIVRE 29,03 m²

PLACARD PAV (PL) 0,73 m²

CHAMBRE 1 / PL 13,19 m²

TOTAL: 65,40 m²


EXTERIEURS

LOGGIA 23,50 m²

PLANS DE RESERVATION



Parc Bellevat

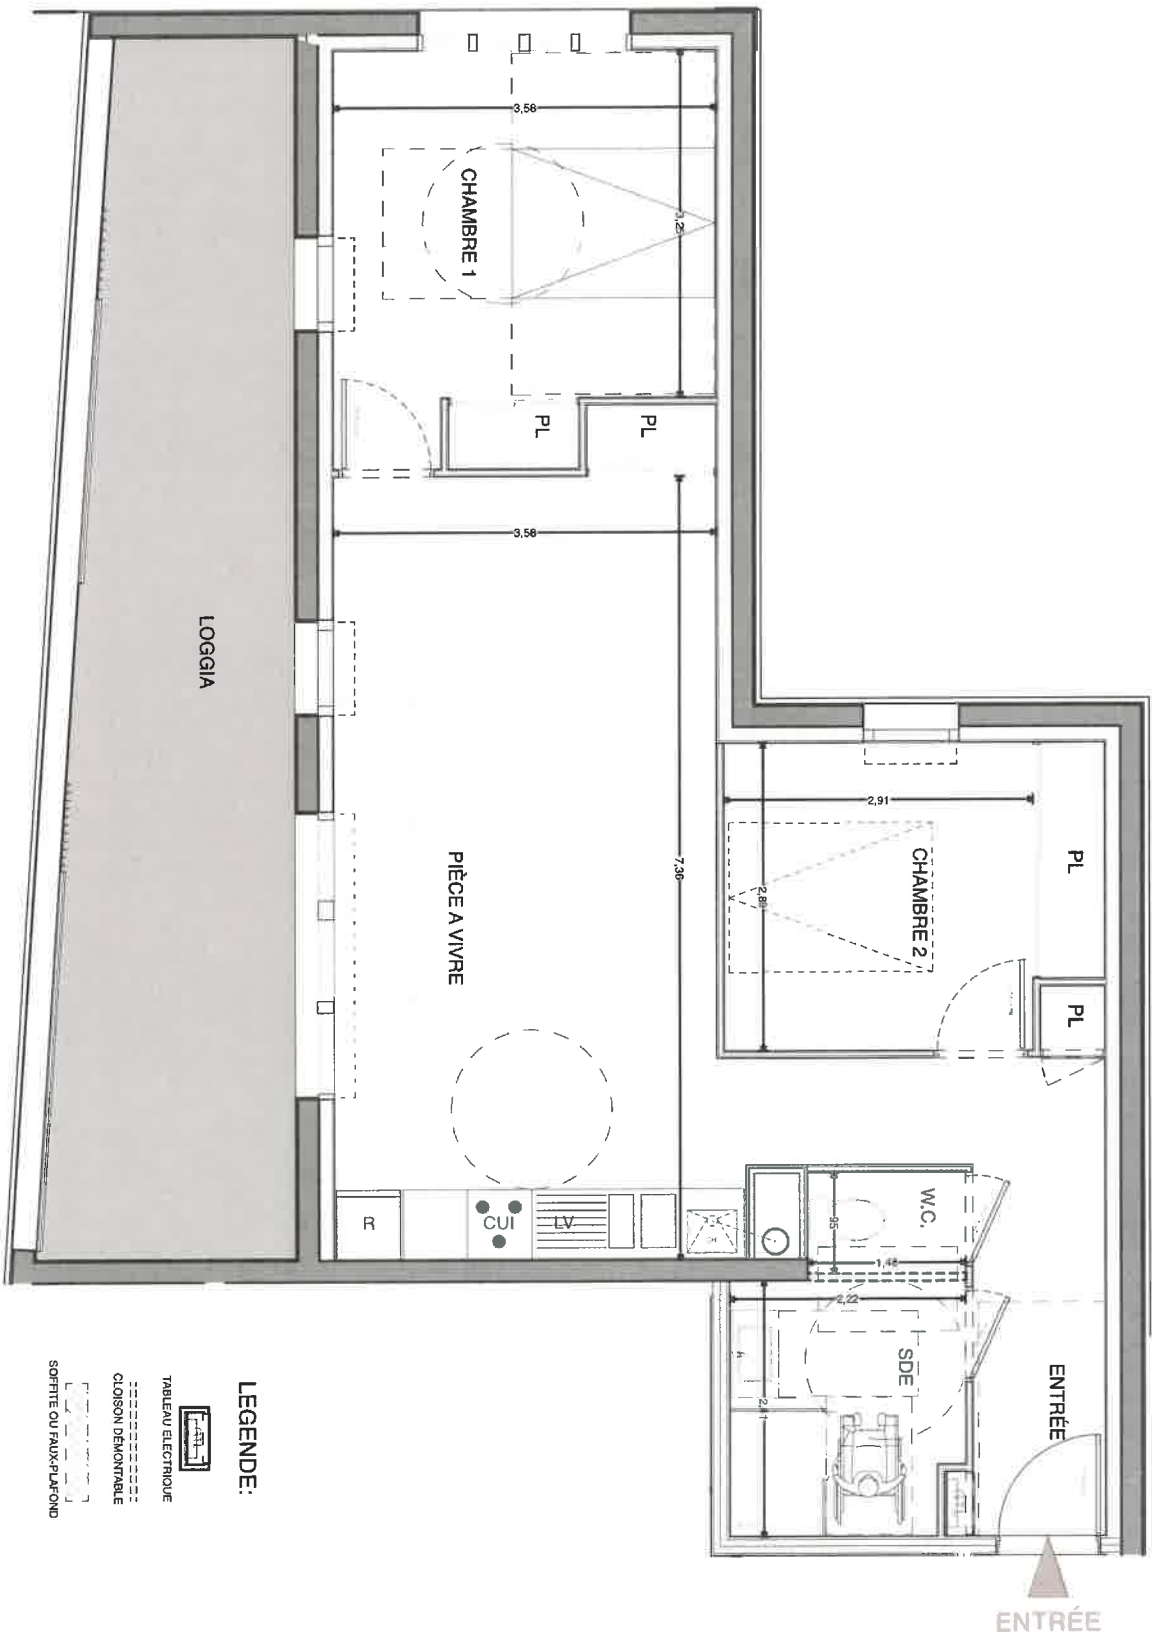

- LEGENDE:**
- TABLEAU ELECTRIQUE
 - CLOISON DEMONTABLE
 - SOFFITE OU FAUX-PLAFOND



Signature VENDEUR:

Signature(S) RESERVATAIRE(S):

Créé le 29.09.21

Modifié le -----

NOTA:

Dans les départements, les indications telles que le lit, LL, LV, R, G, ... sont représentées pour y définir un emplacement. La fourniture de l'électroménager et l'aménagement de cuisine ne sont pas prévus dans la prestation.