


LEGENDE	
VR :	Volet roulant
F :	Feuâtre
PF :	Porte-fenêtre
BT :	Balloon Thermodynamique
PL :	Plicard
R :	Réfrigérateur
C :	Plaque de Cuisson/Four
LL :	Lave Linge
LV :	Lave Vaisselle
⚡ :	Tableau électrique
▨ :	Soffite et faux-plafond

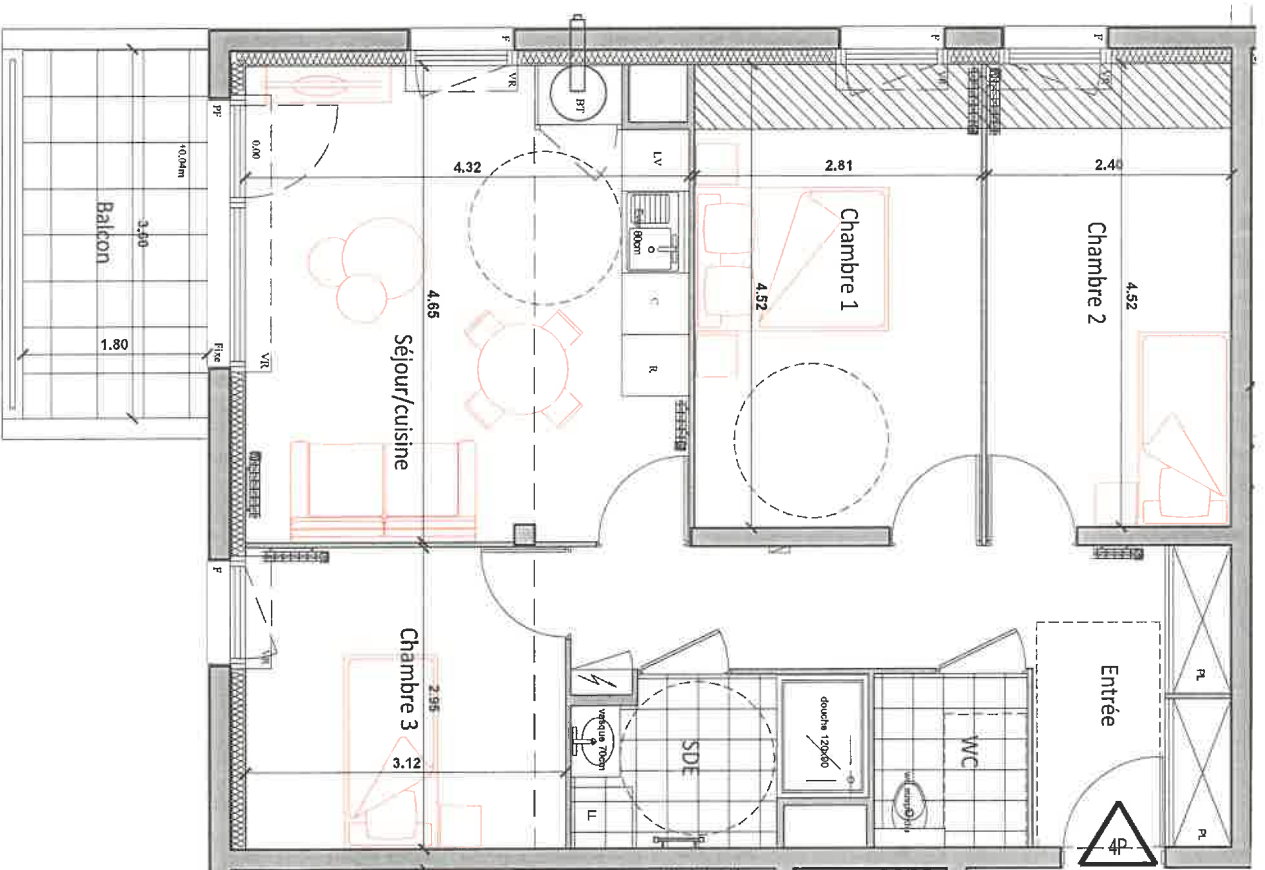


ECHELLE : 1/50ème

NOTA :
 Le présent document exprime la figure et les dispositions générales de l'appartement. Des variations peuvent intervenir en fonction des nécessités techniques et des tolérances d'exécution, tant en ce qui concerne les dimensions libres que les équipements.
 Les canalisations, barreaux, descentes EP, toppers ou visés au gaine technique, cornues et volets roulants ne sont pas systématiquement figurés. Les équipements ménagers indiqués en position de passage des portes et des placards ne sont pas fournis. Les soffites, faux-plafonds ne sont pas nécessairement figurés.
 Les surfaces de placard sont incluses dans les placards attenants. Le mobilier n'est pas fourni.



91, Avenue Charles Peguy
 45800 Saint-Jean de Braye

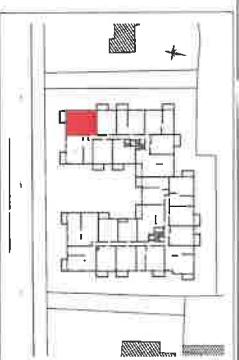

LOGEMENT 4 PIECES

BATIMENT	ETAGE	APARTTEMENT
A	1ER	A - 104

TABEAU DES SURFACES HABITABLES

ENTREE	11,40 m ²
SEJOUR/CUISINE	20,00 m ²
CHAMBRE 1	12,70 m ²
CHAMBRE 2	10,84 m ²
CHAMBRE 3	9,20 m ²
SDE	4,30 m ²
WC	2,56 m ²
TOTAL	71,00 m²

BALCON	6,30 m ²
--------	---------------------

08.02.2022

INDICE : A