


SCCV LA MANSARDIÈRE

1 rue Xaintrailles à Orléans



PLAN DE REPÉRAGE - sans échelle

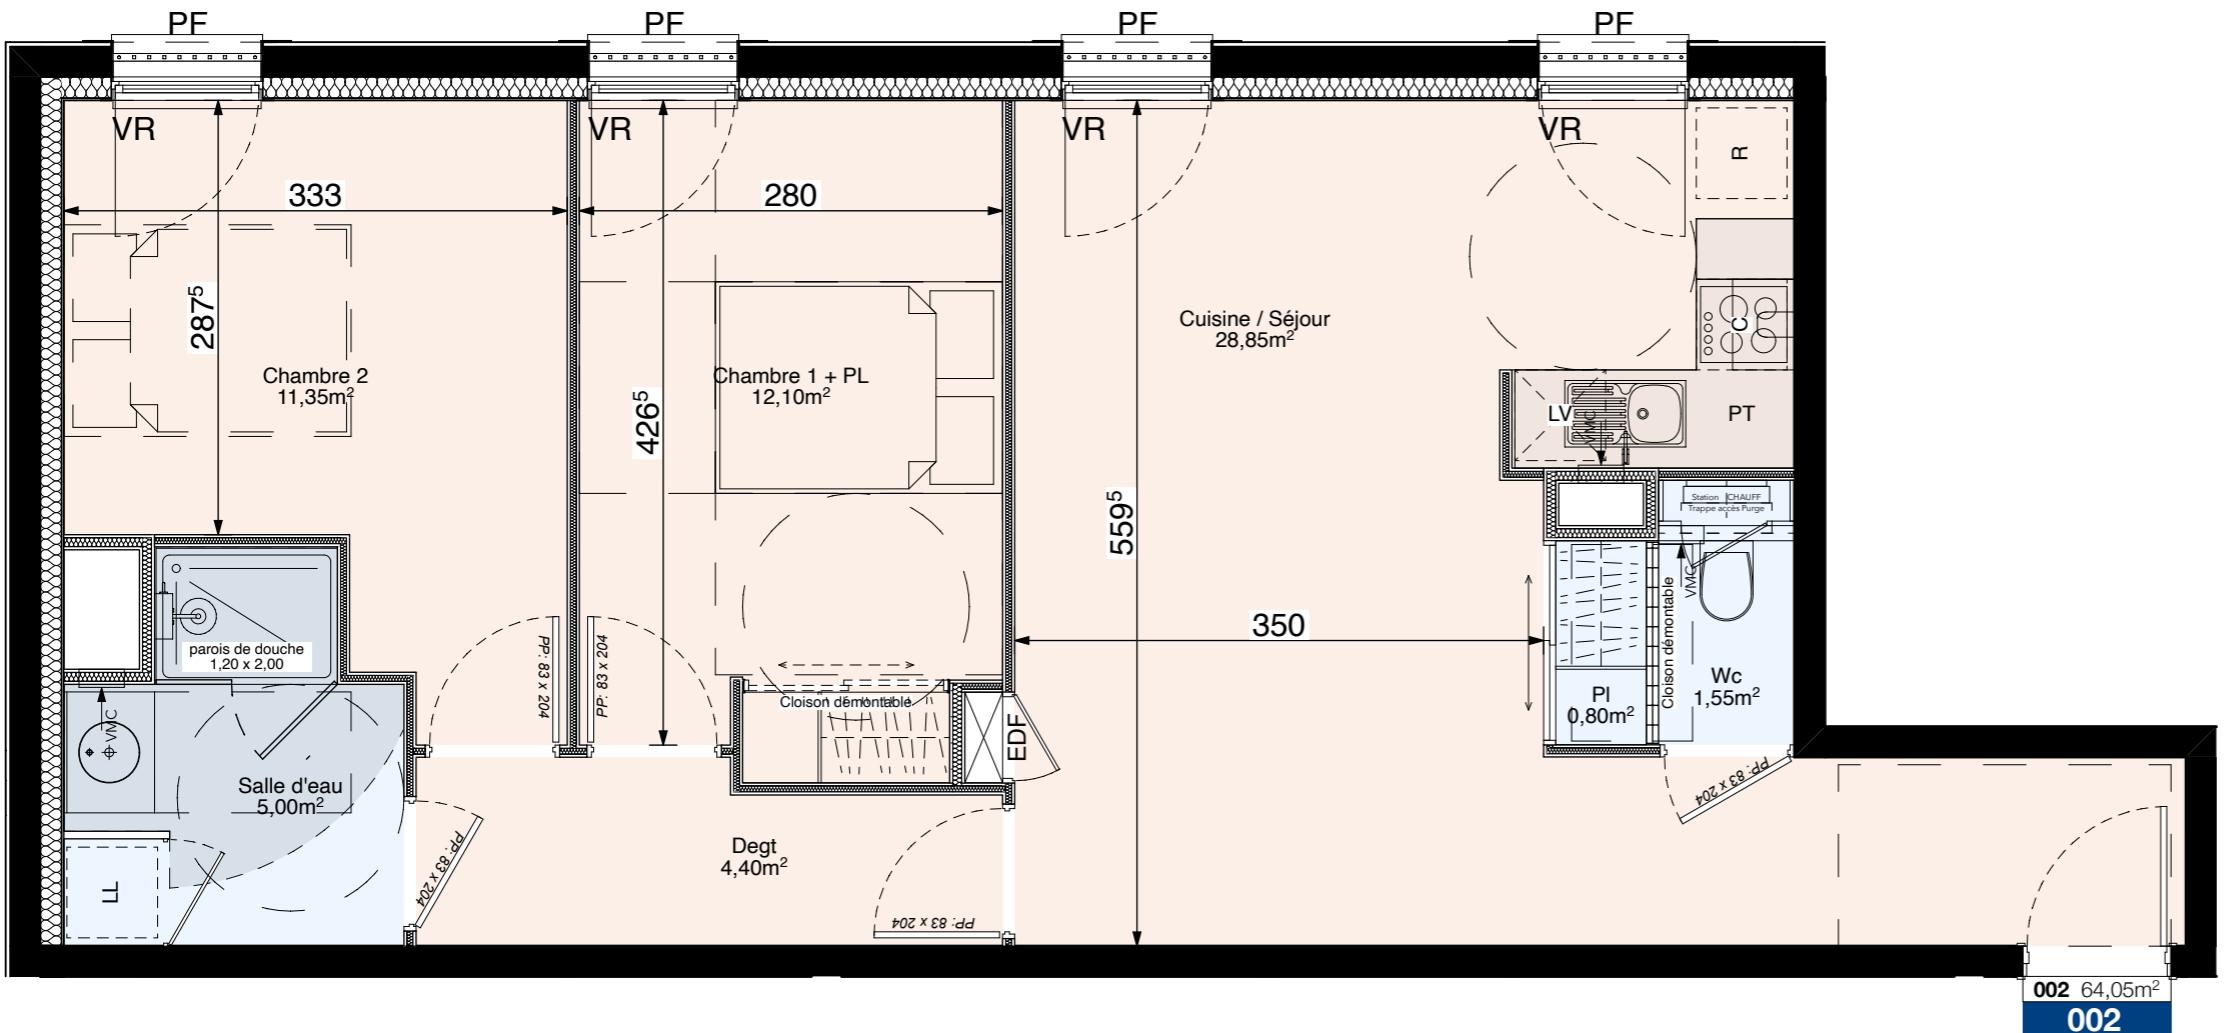

Janvier 2024
Indice B

ECHELLE
1 / 50^{ème}

NOTA

ÉGENDES

- ALLÈGE** : Allège pleine
BC : Baie Coulissante
PF : Porte-Fenêtre
VR : Volet Roulant
LL : Lave-Linge
SL : Sèche-Linge
LV : Lave-Vaisselle
R : Réfrigérateur
C : Cuiseur
PT : Plan de Travail

*** Le présent plan est établi sur la base du DCE.
*** Les poutres, soffites, faux-plafonds

*** Les poutres, sotites, faux-plafonds apparaissent pas systématiquement sur les plans.

... Les appareils ménagers, le mobilier, etc... ne figurent qu'à titre indicatif et ne sont pas fournis.

*** Les prises TV et radiateurs sont indiqués à titre

..... Les prises TV et radiateurs sont indiqués à titre indicatif également et leur positionnement peut être

idécall également et leur positionnement peut être fixé pour des raisons techniques ou administratives.

susceptibles d'être apportées aux aménagements

modifié pour des raisons techniques ou administratives. Des modifications sont susceptibles d'être apportées aux aménagements fonction des nécessités techniques, administratives et/ou réglementaires.

s nécessités techniques, administratives et/ou réglementaires. Seuls les plans déposés au rang des minutes du notaire font foi.