



Les Allée d'Aria



Plan de repérage



Tableau des surfaces

Bâtiment E	Lot E303
Attique	Type 4

Pièces	Surf. habitables	Surf. Utiles
Séjour/Cuisine	26,27	36,72
Entrée	4,28	4,28
Chambre 1	14,04	18,14
Chambre 2	9,51	15,91
Chambre 3	10,29	14,10
Salle d'eau	7,14	7,14
Salle d'eau	3,08	2,29
Dégt.	3,42	3,42


Total : 78,03 m² 102,00 m²

Terrasse	30,66
30,66 m²	

Parallèles Architecture

Date: Mars 2026

Indice: 00

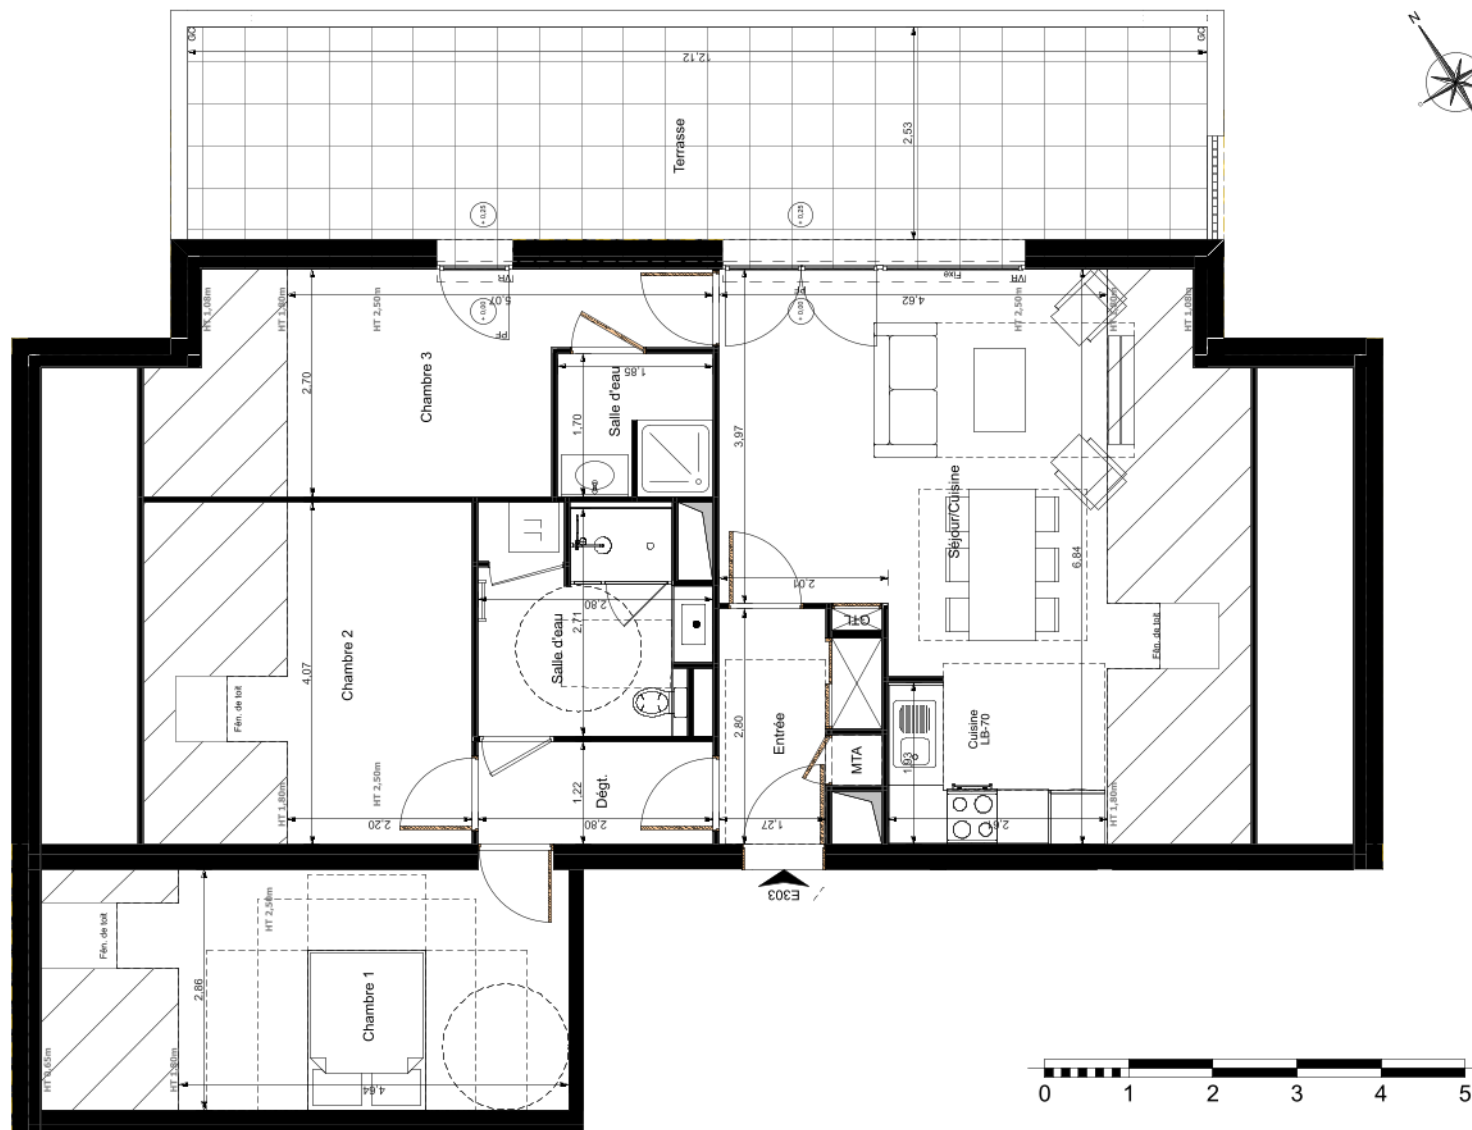

Nota:

Les côtes et les surfaces indiquées peuvent varier légèrement en fonction des impératifs de construction. Des modifications mineures ou des aménagements de détails nécessaires pour des raisons d'ordre technique ou administratif pourront être apportés sur les plans.
L'aménagement des cuisines est donné à titre indicatif. Les retombées et faux plafonds ne sont pas systématiquement représentés.
Seul les plans déposés au rang des minutes du notaire font foi.



Légende:
Solite et Faux-plafond