


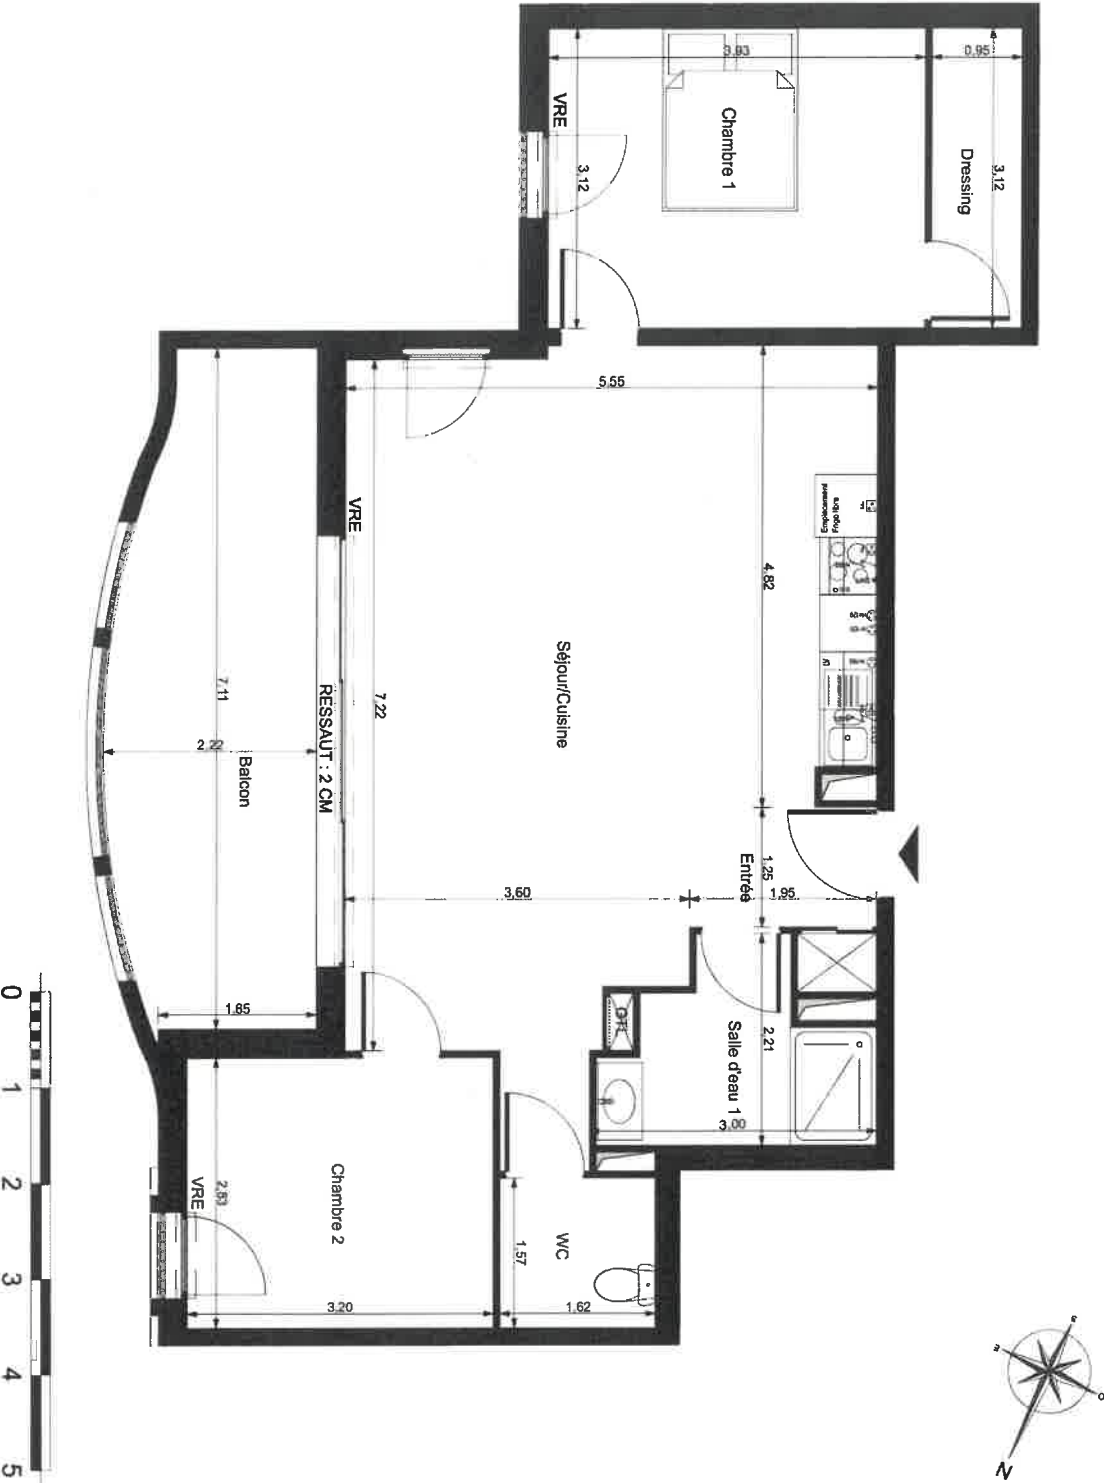

Plan de Réservation - Résidence Villa Marceau

Provisoire



Plan de repérage



Tableau des surfaces

Bâtiment A	A 303
R+3	Type 3
Pièces	Surfaces habitable
Séjour/Cuisine	35,89
Entrée	3,00
Chambre 1	12,28
Chambre 2	9,06
Salle d'eau 1	4,63
WC	2,54
Dressing	2,95
Total : 70,35 m²	
Balcon	13,94
13,94 m²	

NOTA: Les cotes et les surfaces indiquées peuvent varier légèrement en fonction des impératifs de construction. Des modifications mineures ou des aménagements de détails nécessaires pour des raisons d'ordre technique ou administratif pourront être apportés sur les plans. L'aménagement des cuisines est donné à titre indicatif. Les rebords et faux plafonds ne sont pas systématiquement représentés. Seul les plans déposés au rang des minutes du notaire font foi.

