


**Résidence**  
**Villa Saint-Jean**



NIVEAU	TYPE	LOT N°
R+3	3 Pièces	A 303

TABLEAU DES SURFACES HABITABLES -A303	
Nom	Surface
Entrée	3.82 m <sup>2</sup>
Séjour/Cuisine	38.16 m <sup>2</sup>
Chambre1	11.08 m <sup>2</sup>
Chambre2	11.57 m <sup>2</sup>
Salle d'Eau	5.66 m <sup>2</sup>
Dégagement	7.83 m <sup>2</sup>
WC	1.89 m <sup>2</sup>
<b>SURFACE HABITABLE</b>	<b>80.01 m<sup>2</sup></b>
Terrasse1	12.52 m <sup>2</sup>
Terrasse2	3.08 m <sup>2</sup>
	<b>15.61 m<sup>2</sup></b>

LEGENDE	
	Aire de manoeuvre pour personne à mobilité réduite
	Placard
	Tableau Electriq.
	Chaudiere
	CH
	LL
	Lave Linge
	LV
	Lave Vaisselle
	F
	Réfrigérateur
	VR
	Volet Roulant
	PF
	Porte Fenêtre
	Fav
	Fen. Allège vitrée
	Fen
	Fenêtre

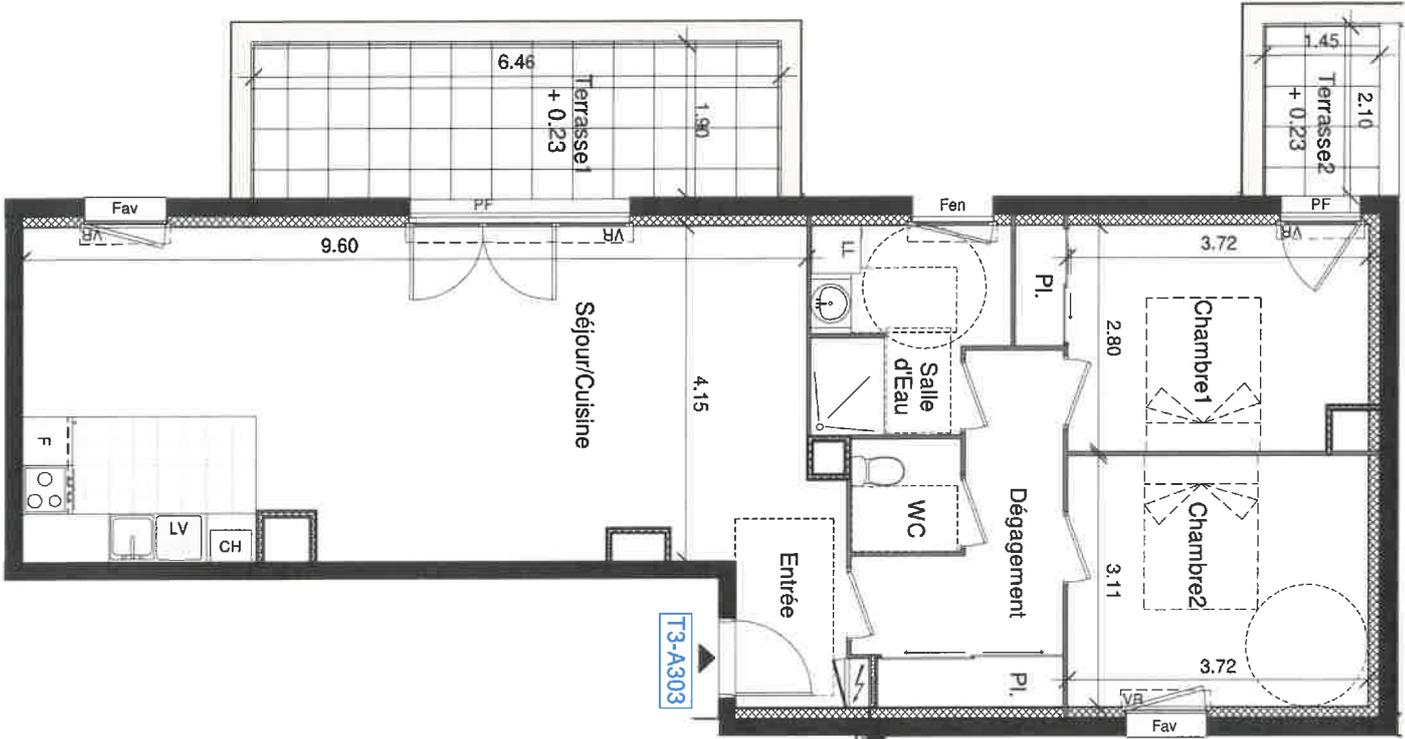

NOTA : Le présent plan est établi sur la base du dossier de permis de construire et pourra subir des adaptations dimensionnelles techniques ou d'organisation, afin de répondre aux contraintes induites par les études détaillées d'exécution. Les poutres, poteaux, soffites et faux plafonds n'apparaissent pas systématiquement sur les plans. Les éléments de mobiliers, meubles et plans de travail ... etc, non contractuels, ne figurent qu'à titre indicatif. Les surfaces indiquées sont approximatives. Seuls les plans déposés au rang des minutes du notaire font foi.

NOTA : Les surfaces des placards sont incluses dans la surface de la pièce attenante.	
<b>N° A 303</b>	
<b>R+3 _ Plan de Vente</b>	<b>INDICE: C</b>
23/09/2020	