


NOTA
Le présent document reflète l'image et les dispositions générales de l'appartement. Des variations peuvent intervenir en fonction des nécessités techniques et réglementaires et des tolérances d'exécution tant en ce qui concerne les dimensions libres que l'équipement ainsi que les jardins.

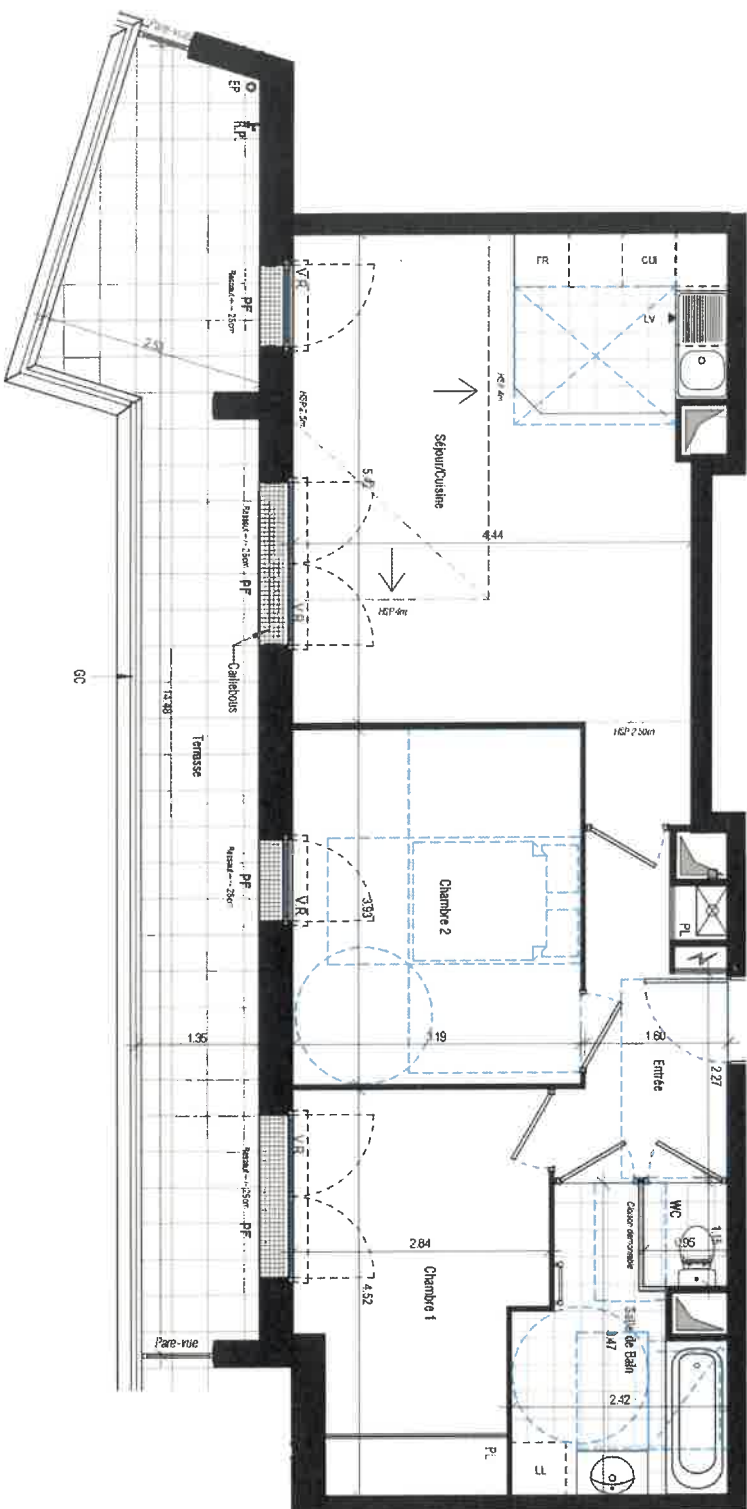

- LEGENDE**
- PF Porte-Fenêtre
 - F Fenêtre
 - FAV Fenêtre Alège Vitrée
 - GC Garde-Corps
 - VR Votif Roulant
 - PL Placard
 - LL Lave-linge
 - LV Lave-vaisselle
 - CUI Cuisson
 - FR Réfrigérateur
 - RP Robinet de passage
 - Tableau électrique
 - Sorties et faux-plafond



ZAC DE GRAINLOUP - ILOT B1

Lot n° 303
Appartement 3 Pièces
Niveau 03

TABLEAU DES SURFACES
(compris placards)

Entée	5.89 m²
Séjour/Cuisine	28.03 m²
Chambre 1	11.32 m²
Chambre 2	12.55 m²
Salle de Bain	6.15 m²
WC	1.09 m²

TOTAL HABITABLE 62.93 m²

ANNEXES

Terrasse 21.67 m²

TOTAL 84.60 m²



INDICE 0 DATE 02/04/2021