



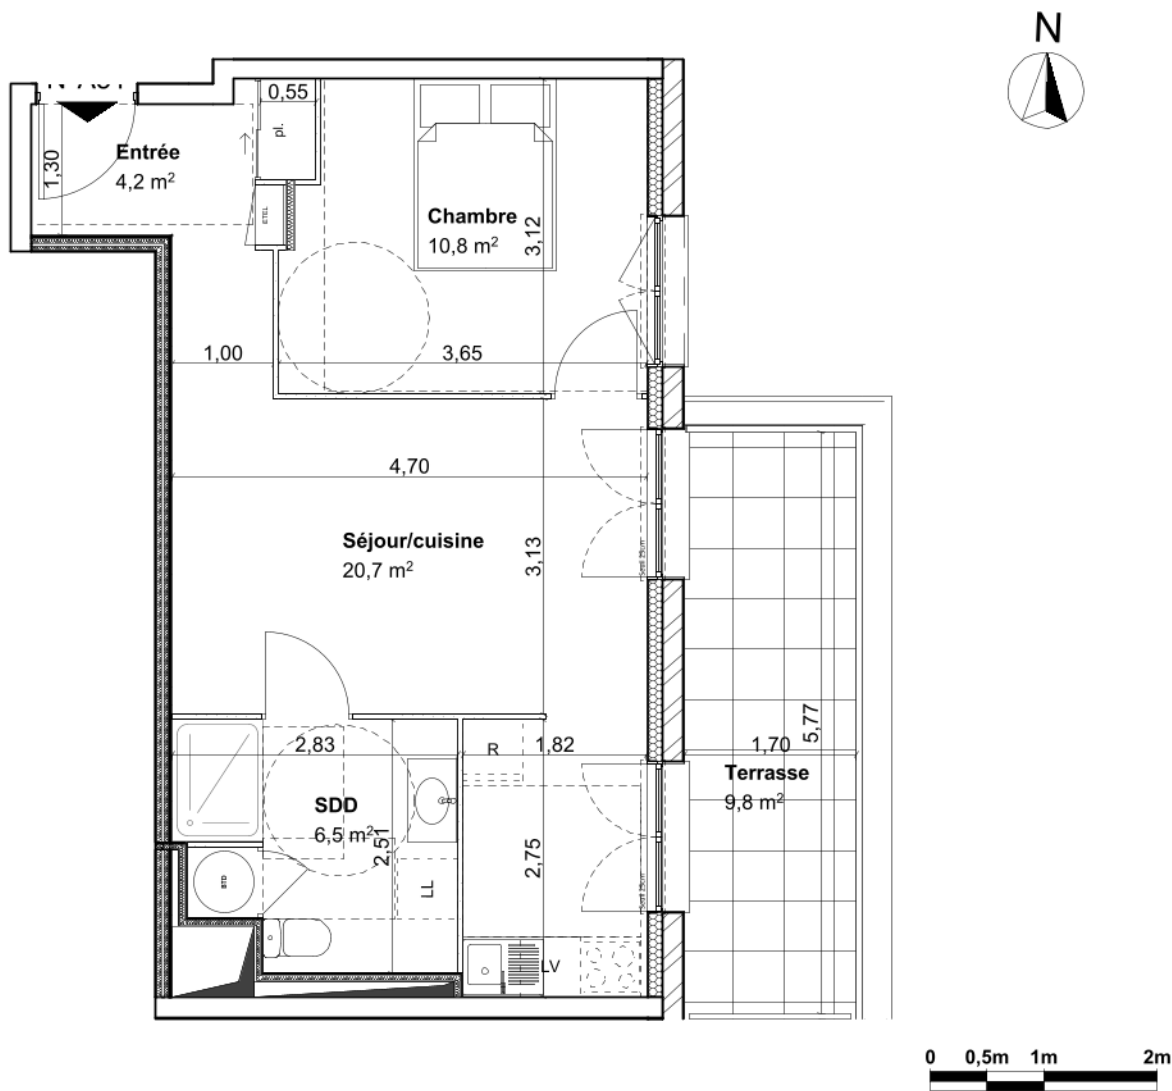

A51	T2	R+5	Indice 0	2026/03/24	ECHELLE 1/75
-----	----	-----	----------	------------	--------------

SURFACE HABITABLE	
Chambre	10,84
Entrée	4,16
SDD	6,46
Séjour/cuisine	20,75
	42,21 m²
Terrasse	9,81
	9,81 m²

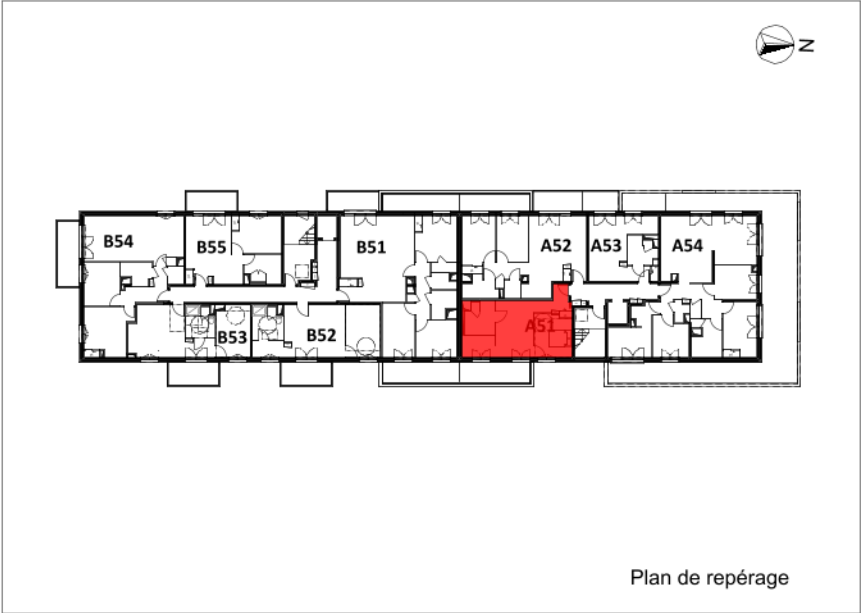

NOTA : Des modifications sont susceptibles d'être apportées à ce plan en fonction des nécessités techniques de la réalisation, tant en ce qui concerne les dimensions libres que l'équipement. Les surfaces et hauteurs indiquées sont approximatives. Les retombées, soffites, faux-plafonds, canalisations, radiateurs, ainsi que l'emplacement des équipements sont figurés à titre indicatif.