



Lot D1-25
Appartement N°25
3 Pièces-NIVEAU 2

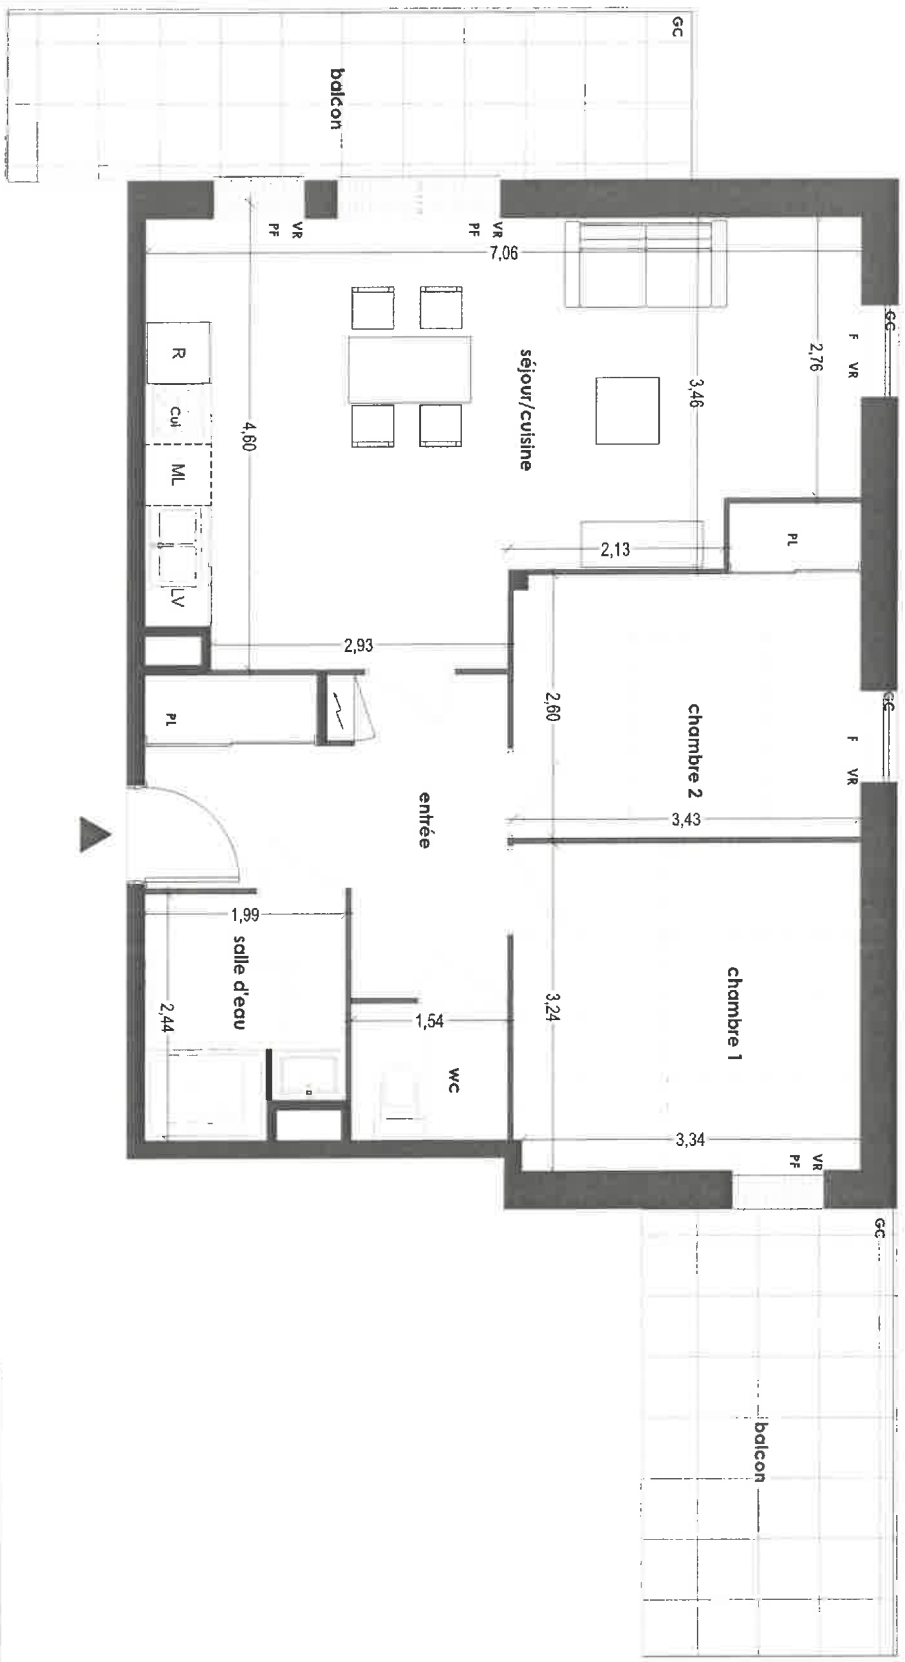
SURFACE HABITABLE	
entrée+placard	8,97m ²
séjour/cuisine	26,74m ²
chambre 1	11,10m ²
chambre 2	9,82m ²
salle d'eau	4,51m ²
wc	2,08m ²
TOTAL	63,22m²

SURFACES ANNEXES	
terrasse/Balcon	10,53m ²
Jardin privatif	
TOTAL	10,53m²





Le présent document relève d'une simple indication de l'appartement. Des variations peuvent intervenir en fonction des nécessités techniques et réglementaires et des tolérances d'exécution tant en ce qui concerne les dimensions libres que l'équipement ainsi que les jardins.

DATE: SEPTEMBRE 2022 INDICE:



- LEGENDE:**
- VR : Volet roulant
 - F : Fenêtre
 - GC : Garde-corps
 - PF : Porte fenêtre
 - ML : Lave-linge
 - LV : Lave-vaisselle
 - CUI : Cuisinière
 - R : Réfrigérateur
 - PL : Placard

-  : Saine électrique
-  : soffite ou Faux-Plafond

