


**LEGENDE**

- VR : Volet roulant
- F : Fenêtre
- PF : Porte-fenêtre
- BT : Ballon Thermodynamique
- PL : Placard
- R : Réfrigérateur
- C : Plaque de Cuisson/Four
- LL : Lave Linge
- LV : Lave Vaisselle
- MO : Micro onde prise à 1,80m
-  Tableau électrique
-  Soffite et faux-plafond

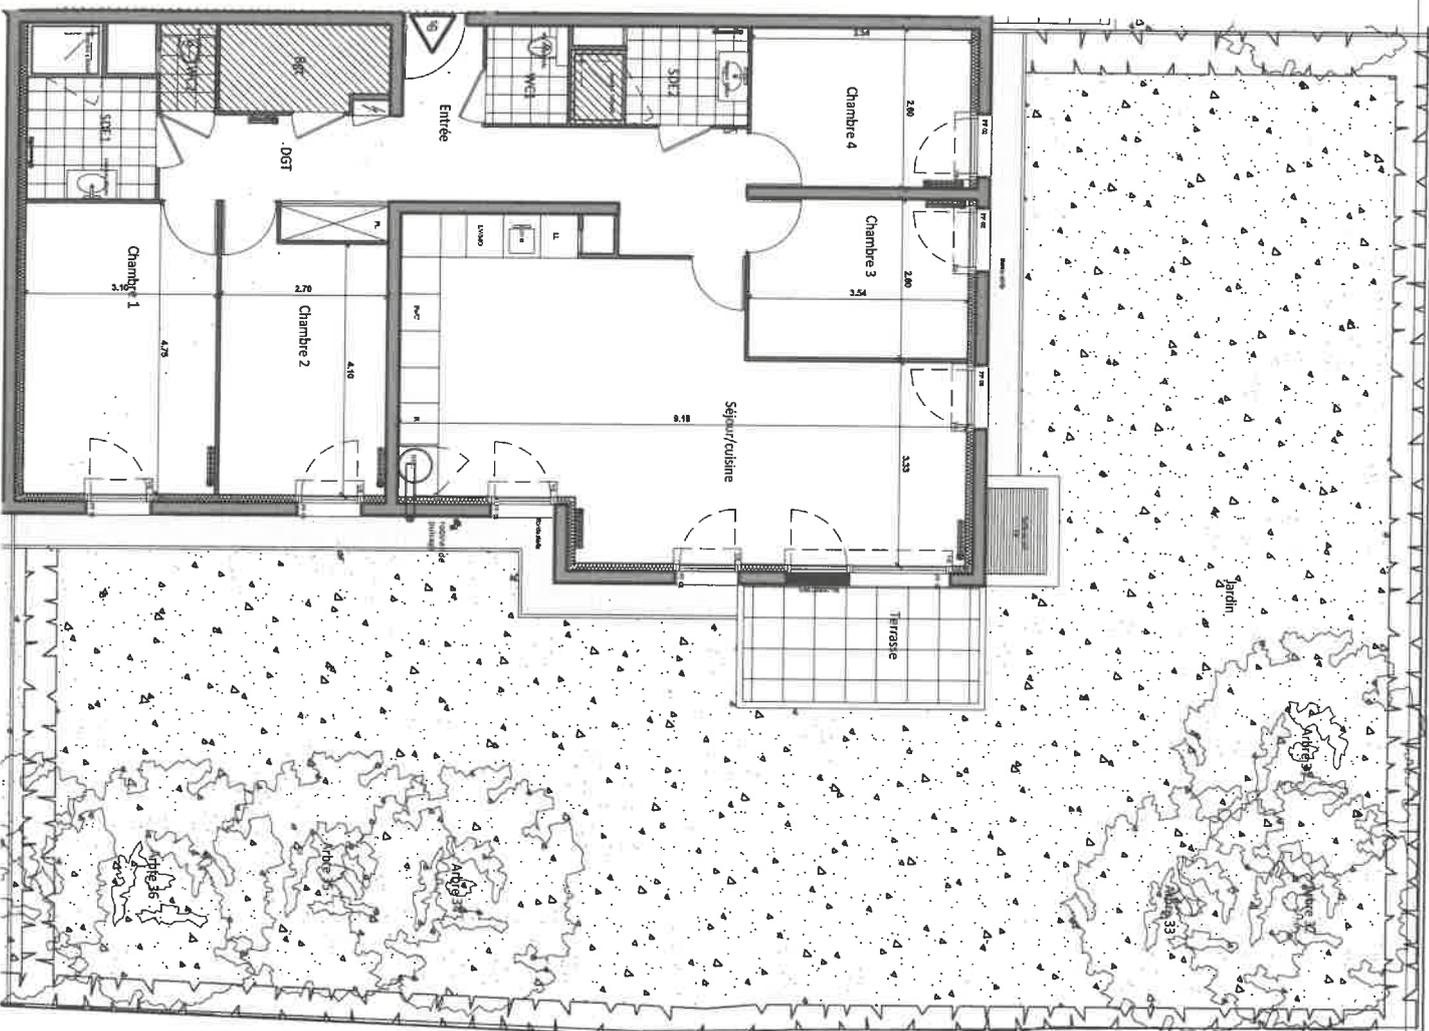


ECHELLE : GRAPHIQUE



**NOTA :**  
 Le présent document exprime la figure et les dispositions générales de l'appartement. Des variations peuvent intervenir en fonction des nécessités techniques et des tolérances d'exécution, tant en ce qui concerne les dimensions libres que les équipements.  
 Les installations, bardages, décorations EP, trappes de vides ou gaines techniques, convecteurs et volets roulants ne sont pas systématiquement figurés. Les équipements ménagers indiquent la position de passage des fluides mais ne sont pas fournis. Les soffites, faux-plafonds ne sont pas nécessairement figurés.  
 Les surfaces du plan sont indiquées dans les pièces annexes. Le mobilier n'est pas fourni.

**LES TERRASSES**  
*en pierre*  
 91, Avenue Charles Peguy  
 45800 Saint-Jean de Braye

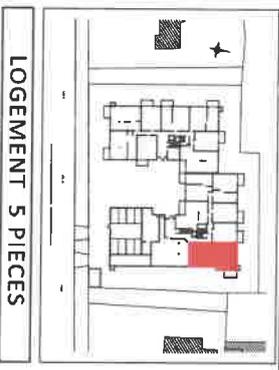

BATIMENT	ETAGE	APPARTEMENT
B	RDC	B - 006

TABLEAU DES SURFACES HABITABLES	
ENTREE	10,80 m <sup>2</sup>
SEJOUR/CUISINE	38,36 m <sup>2</sup>
CHAMBRE 1	14,40 m <sup>2</sup>
CHAMBRE 2	11,60 m <sup>2</sup>
CHAMBRE 3	9,10 m <sup>2</sup>
CHAMBRE 4	9,10 m <sup>2</sup>
SDE 1	5,20 m <sup>2</sup>
SDE 2	4,25 m <sup>2</sup>
WC 1	2,09 m <sup>2</sup>
WC 2	1,25 m <sup>2</sup>
RGT	3,75 m <sup>2</sup>
DGT	6,60 m <sup>2</sup>
<b>TOTAL</b>	<b>116,50 m<sup>2</sup></b>

TERRASSE	7,20 m <sup>2</sup>
JARDIN	225,00 m <sup>2</sup>