



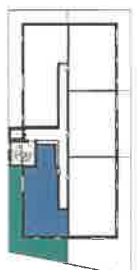

Résidence Carré Message
52 Route d'Orléans
45380 LA CHAPELLE SAINT MESMIN

PLAN DE REPÉRAGE

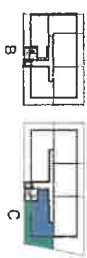

LÉGENDE TECHNIQUE

- PP: Porte pleine
- Fen: Fenêtre
- All: Allège pleine
- AV: Allège vitrée
- VR: Volet roulant
- VR élec: Volet roulant électrique
- Pi: Placard
- C: Cuisson
- F: Réfrigérateur
- LL: Lave linge
- LV: Lave vaisselle
- GTL: Gaine technique de logement
- DGT: Dégagement


Niveau	Type	LotN°
R+3	T2/3	C305

Surfaces habitables

- Entrée 3,59 m²
- Séjour 30,58 m²
- Ch. 1 11,42 m²
- SdB 6,48 m²
- Wc 2,02 m²

Surfaces annexes

- Terrasse 35,10 m²

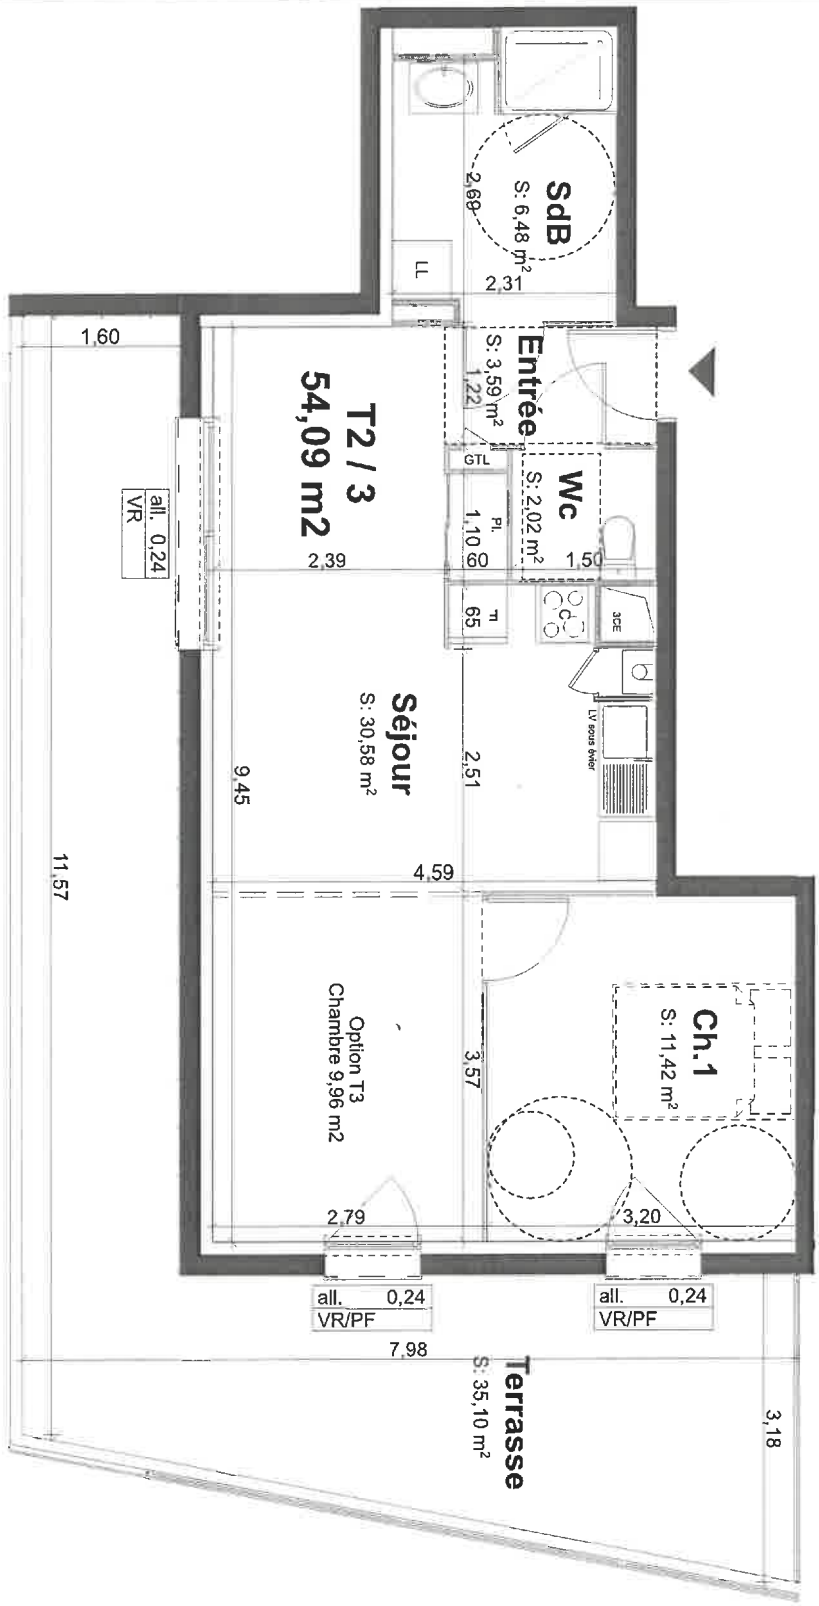

NOTA : Sous réserve des passages de poutres, coffrages, gaines, rebornés de plafond et de toute adaptation mineures qui pourraient être rendues nécessaires lors de la mise au point technique du projet. Les cotes d'allège (ex ALL 90) correspondent à la hauteur d'appuis maçonné par rapport au sol fini intérieur. Elle peuvent recevoir des légères variations lors de la mise au point technique du projet. Surface à 5% près.

01/09/2022

NOTA : Les surfaces de placards sont incluses dans la surface de la pièce attenante

