


LEGENDE

PF	Porte-Fenêtre	LL	Lave-linge
F	Fenêtre	LV	Lave-vaisselle
FAV	Fenêtre Alège Vitrée	CUI	Cuisson
GC	Garde Corps	R	Réfrigérateur
VR	Volet Roulant électrique	RP	Robinet de puisage
PL	Placard		

Tableau électrique
 Sorties et faux-plafond

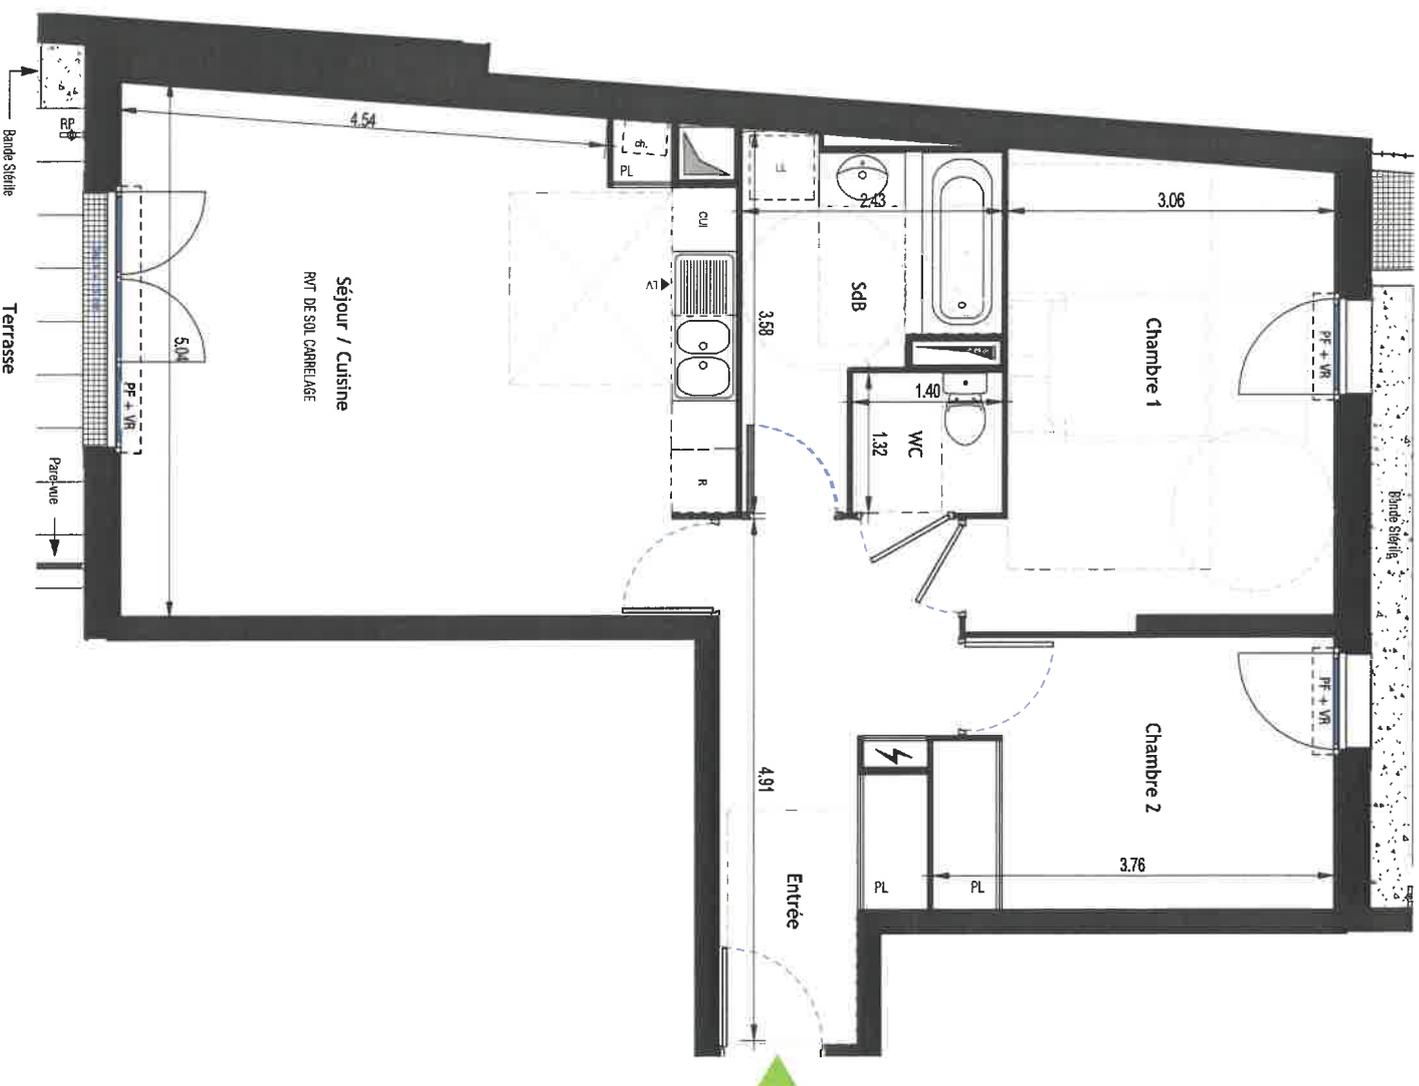

NOTA

Le présent document retrace l'image et les dispositions générales de l'appartement. Des variations peuvent intervenir en fonction des nécessités techniques et réglementaires et des tolérances d'exécution tant en ce qui concerne les dimensions brutes que l'équipement ainsi que les jardins. Seuls les plans déposés au rang de minutes du notaire font foi.



154 rue Saint-Marc

Lot n° A004
 Appartement 3 Pièces
 Niveau 0

TABLEAU DES SURFACES

(compris placards)

Entrée	9.22 m²
Séjour/Cuisine	26.92 m²
Chambre 1	13.70 m²
Chambre 2	9.35 m²
Salle de Bains	6.12 m²
WC	1.85 m²

TOTAL HABITABLE 67.16 m²

ANNEXES

Terrasse	6.44 m²
Jardin 1	97.58 m²
Jardin 2	17.87 m²
TOTAL	189.05 m²

