





# MY CAMPUS BOURGOGNE

## 164 RUE DU FAUBOURG BOURGOGNE ST JEAN DE BRAYE

Niveau	Logement	Service	Surface
R+1	115 T2 PMR	Etudiant	39,32 m <sup>2</sup>

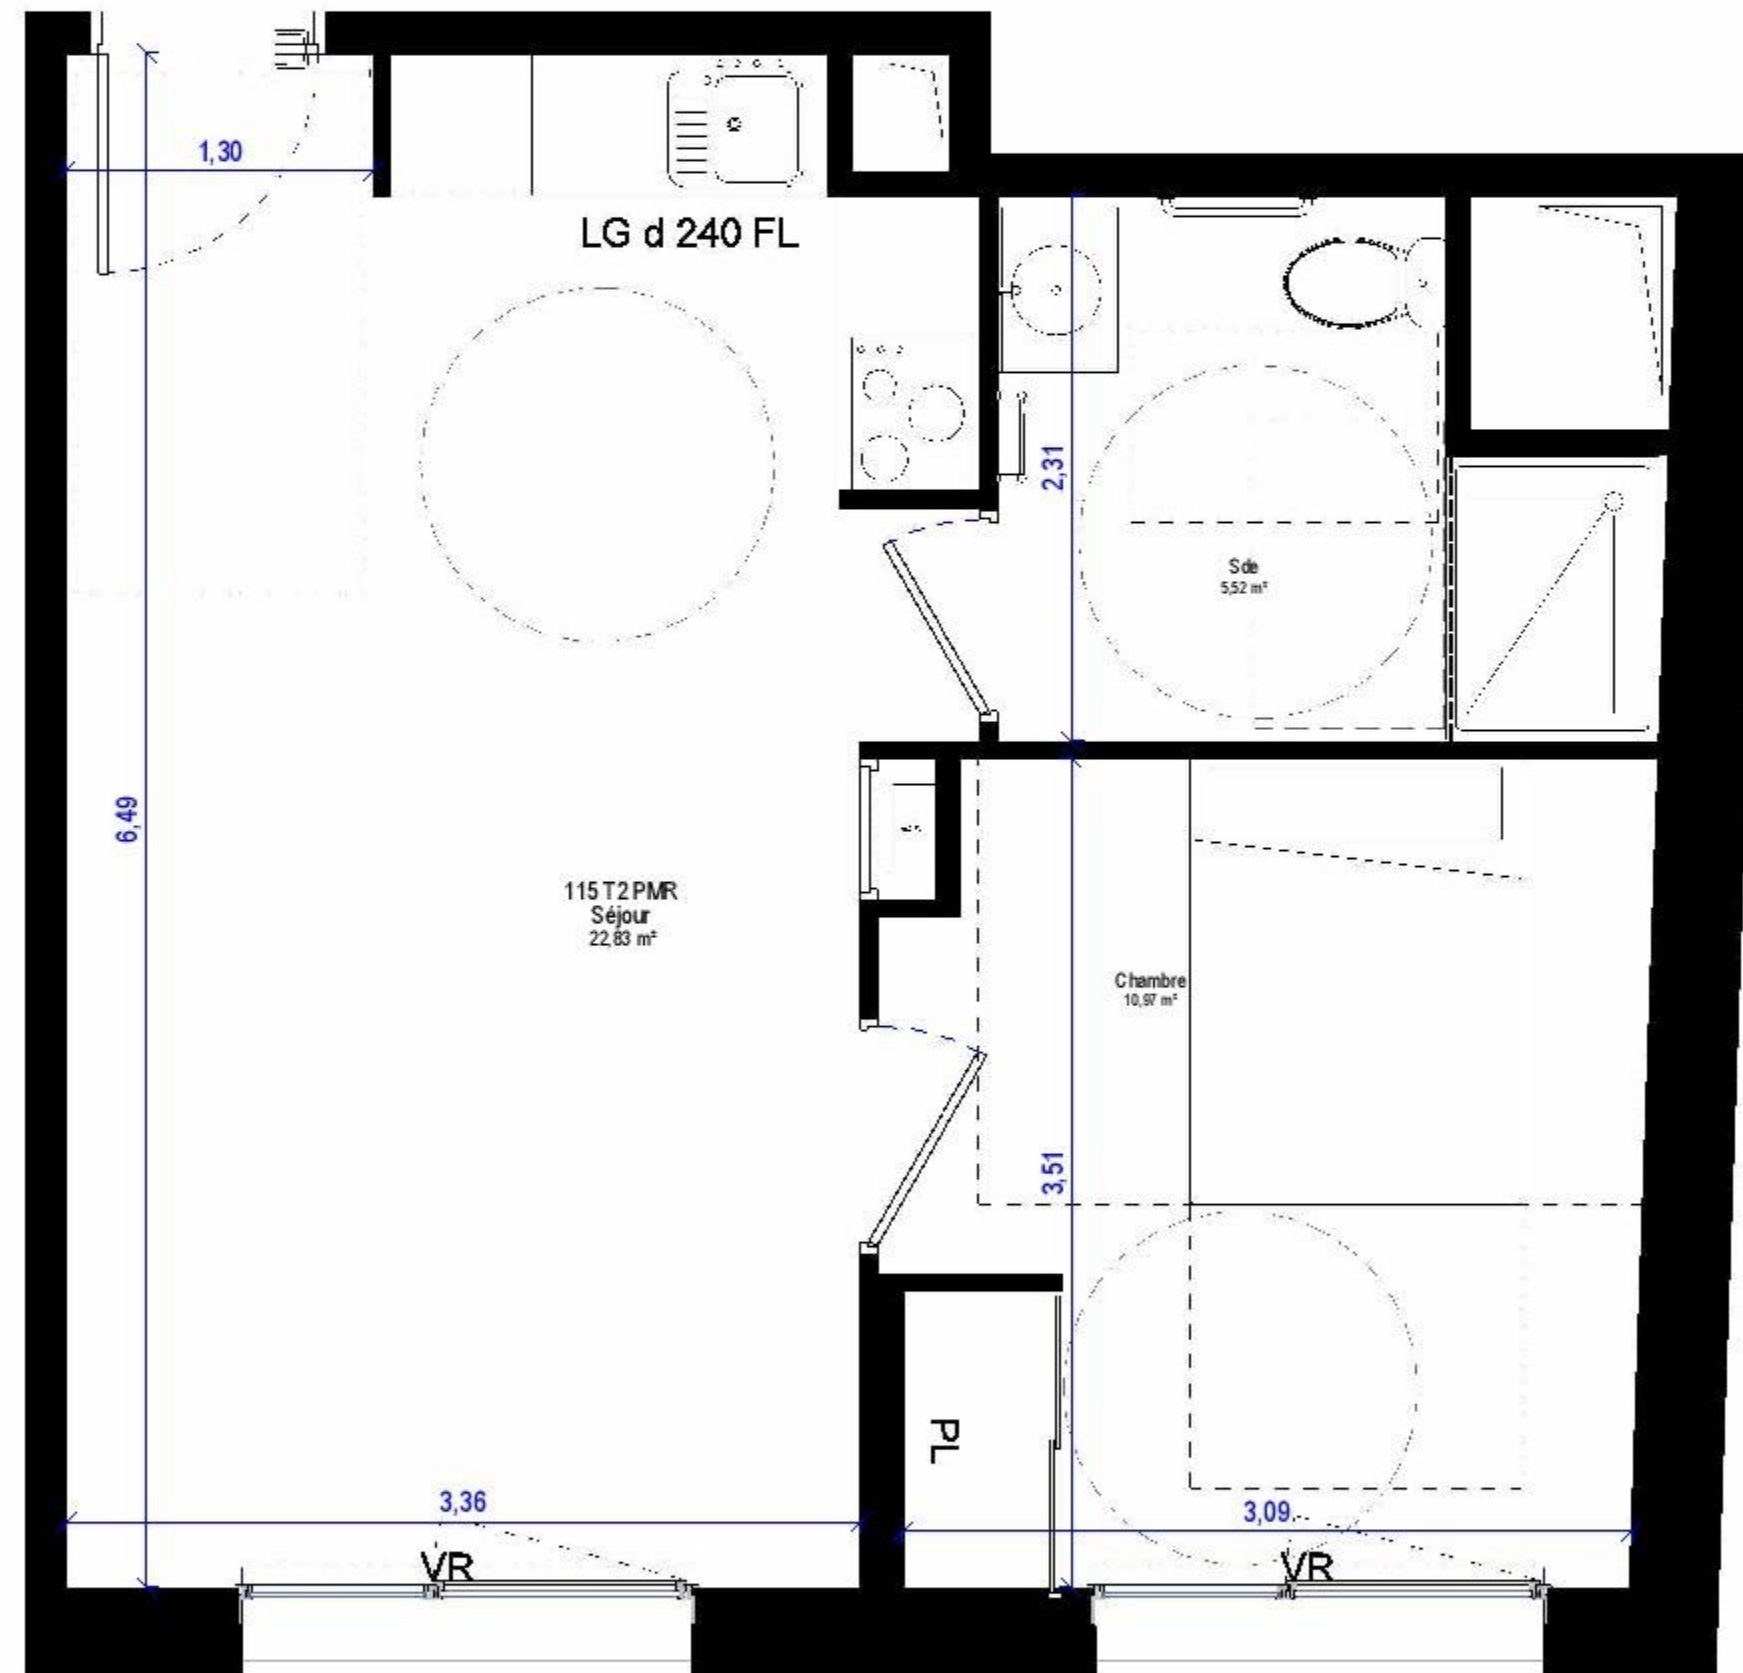

T2 - 115 - R+1

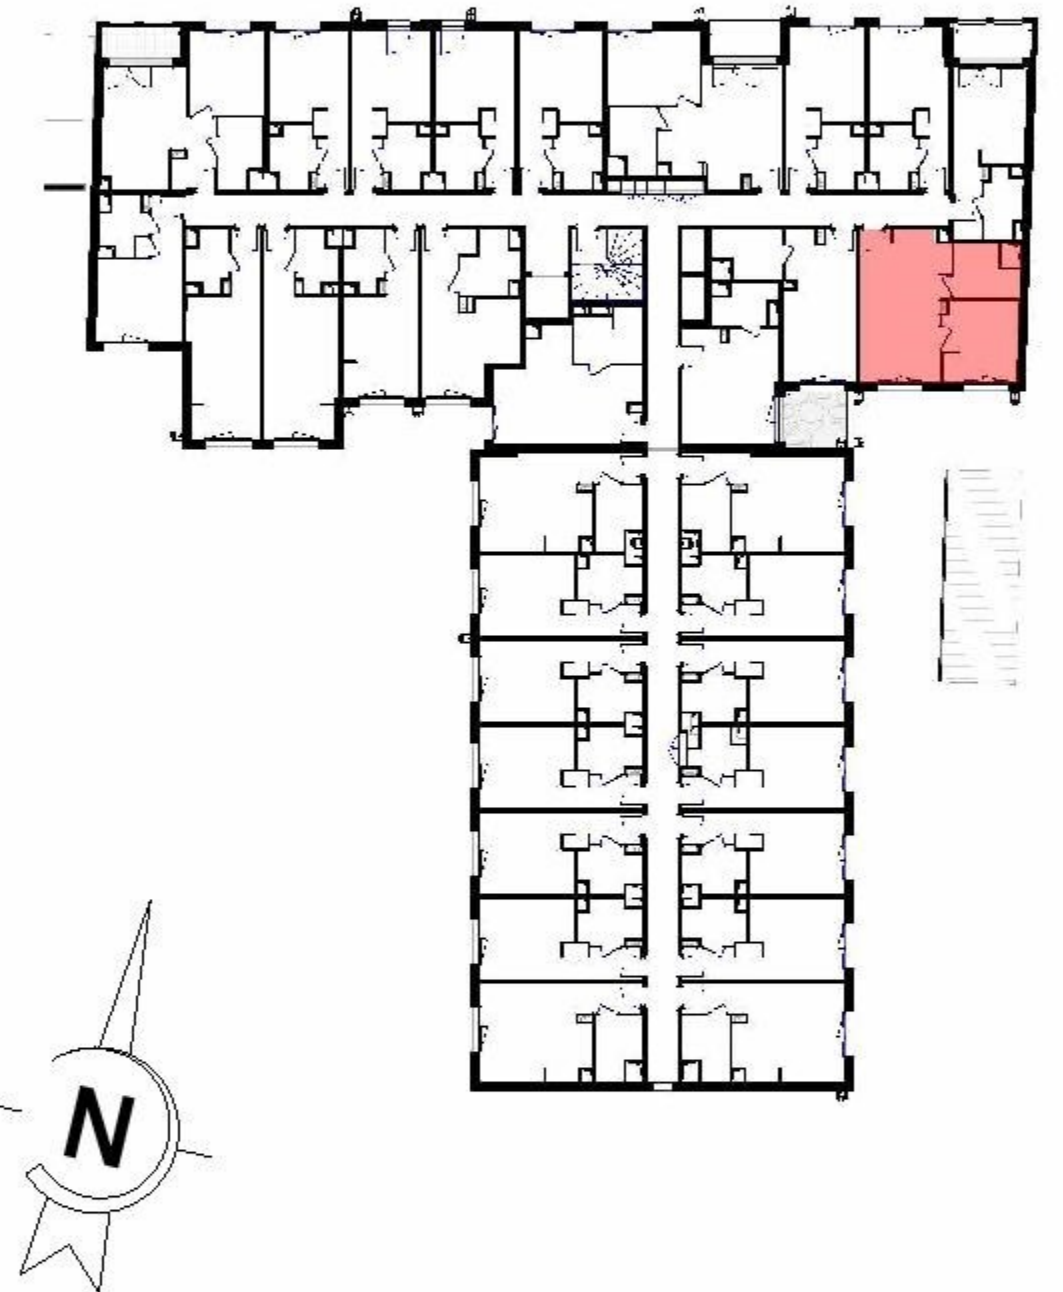

115-T2

Nom	Surface
Séjour	22,83 m <sup>2</sup>
Sde	5,52 m <sup>2</sup>
Chambre	10,97 m <sup>2</sup>
Total général	39,32 m <sup>2</sup>

NOTA: Des modifications sont susceptibles d'être apportées à ce plan en fonction des nécessités techniques de la réalisation tant en ce qui concerne les dimensions que les équipements. Les surfaces et positionnement des divers équipements (prises, interrupteur, radiateurs...) sont approximatifs. Les retombées, soffites, faux plafonds sont préfigurés à titre indicatif et peuvent être modifiés pour des raisons techniques. Les éléments de mobilier (meubles, appareils ménagers, évier et plan de travail) sont présentés à titre indicatif, seul les appareils sanitaires sont fournis.

L'HEUDE & ASSOCIES Architectes

Tableau élec	Placard	Luminaire Type 6 : hublot décoratif balcons/Terrasse	Alimentation électrique : VR= Volet Roulant / SS= Sèche Serviette / BEC= Ballon d'Eau Chaude	Hr sous faux-plafond: +/- 220cm
Four	Douche	DCL - plafond / en applique	Détecteur Autonome Avertisseur de Fumée DAAF	Gaine technique
Evier	Sèche-serviette	Interrupteur	Prise RJ 45 dédiée télévision / RJ45 communication	Paro-douche
		Prise de courant	Convecteur électrique / Sèche-serviettes	

19/06/2023

1: 50

Indice : B

NOTA: La surface des placards est incluse dans celle des pièces attenantes.