

PROVISOIRE

CALIZA



N° : C002 TYPE : T3

Etage : Rez-de-chaussée

SURFACES HABITABLES

Pièces Surface en m²

| C002 - T3 | | |
|-----------|--------------------------|---------------------------|
| N° | Pièces | Surface en m ² |
| 1 | Cuisine/ Salon / Sall... | 27,76 |
| 2 | Chambre 1 | 10,00 |
| 3 | Chambre 2 | 11,06 |
| 4 | SDE | 6,12 |
| 5 | Entrée + couloir + PL | 9,05 |



63,99 m²

Jardin privatif 20,48

Loggia 13,88

34,36 m²

| | | | |
|--|---------------|--|--------------------------------|
| | Porte fenêtre | | Porte fenêtre avec partie fixe |
| | Vitrage fixe | | Porte fenêtre coulissante |
| | VR | | Faux plafond |

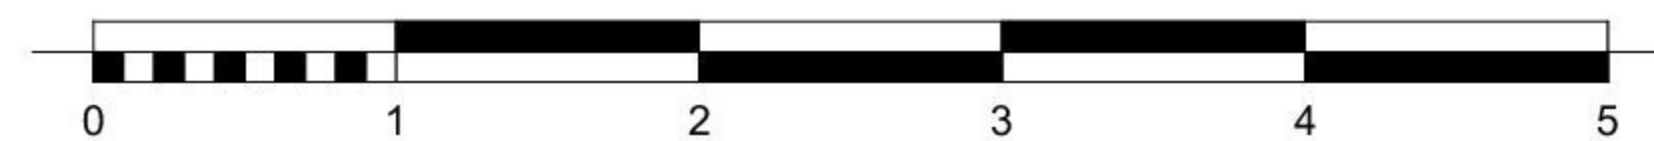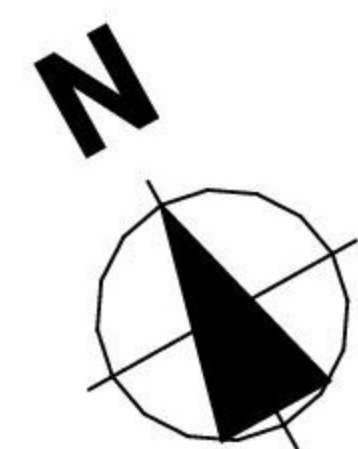

Nota: La surface des placards est incluse dans la surface des pièces attenantes. La disposition des équipements est donnée à titre indicatif. Les côtes, les surfaces, les hauteurs sous plafond et faux plafond, gaines sont susceptibles de modifications dues aux impératifs réglementaires et administratif, aux contraintes techniques de construction et aux tolérances d'exécution. Les meubles et éléments de cuisine dessinés ne sont qu'indicatifs, seuls seront fournis les équipements figurants sur le descriptif annexé à l'acte de vente.

26/05/2023 INDICE 01