

# Résidence Faubourg 164

Boulevard Marie Stuart



## PLANS COMMERCIALISATION


NUMERO	BATIMENT	NIVEAU	TYPE
PLV 1106	01	01	T3

PLV 1106

Séjour+Cuisine	35.76 m <sup>2</sup>
Chambre 1	14.13 m <sup>2</sup>
Chambre 2	10.86 m <sup>2</sup>
SDE	4.95 m <sup>2</sup>
WC	2.64 m <sup>2</sup>
Dégt.	2.05 m <sup>2</sup>
	70.39 m <sup>2</sup>

Balcon: 6.44 m<sup>2</sup>

## PLANS PROVISOIRES PHASE PC

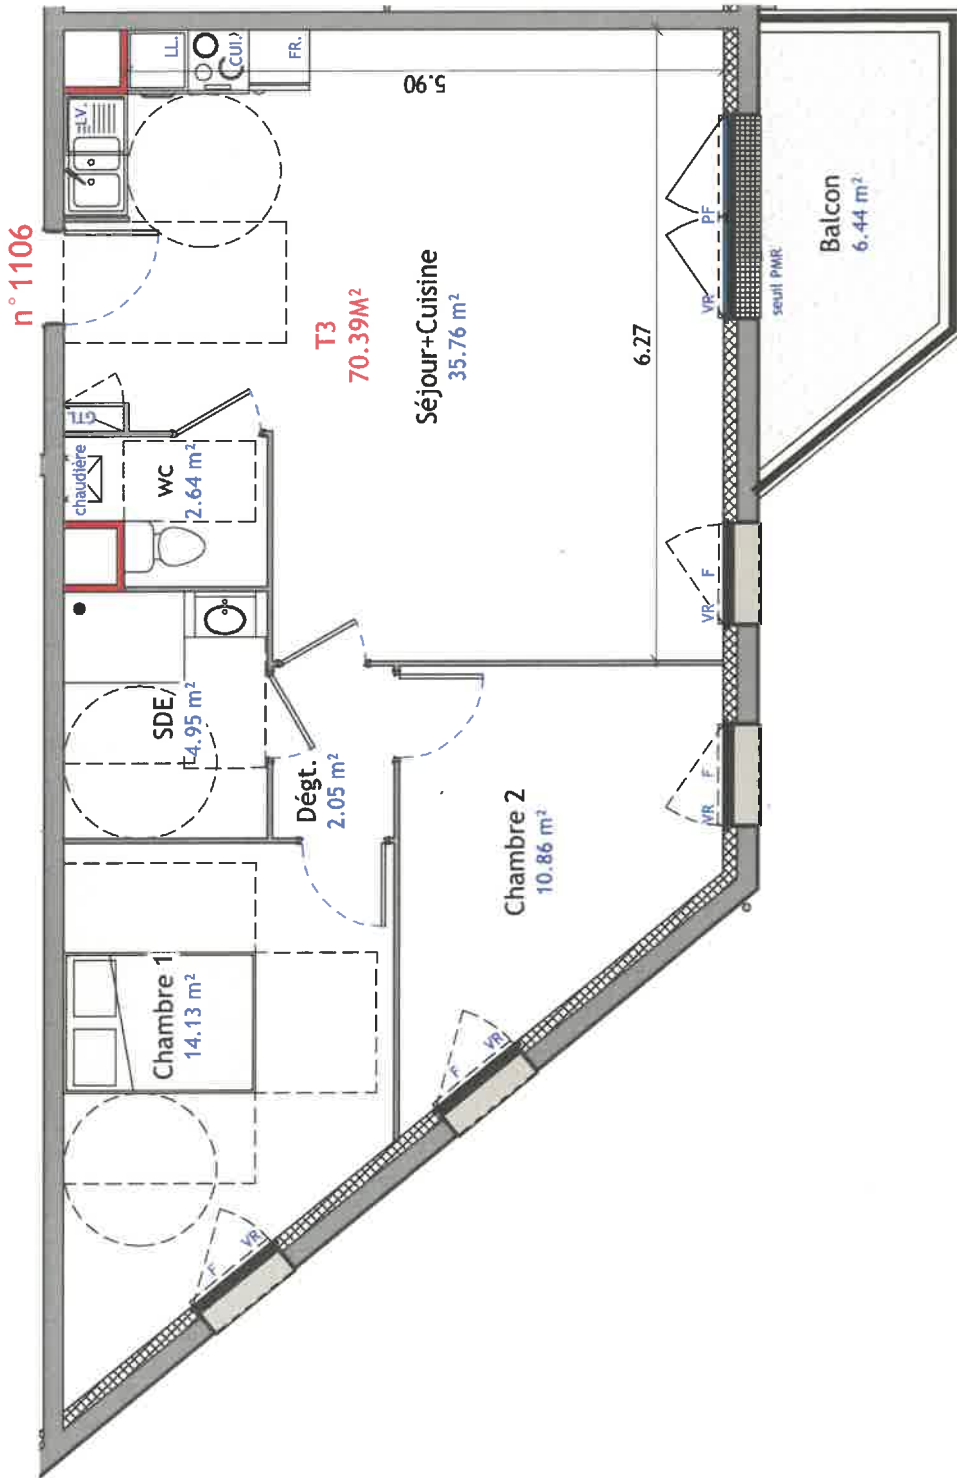

Signature(s) RESERVATAIRE(S):

Signature VENDEUR:

### LEGENDE:

- : Volet Roulant
- : Garde-Corps
- : Fenêtre
- : Porte Fenêtre
- : Lave-Linge
- : Lave-Vaisselle
- : Cuisinière
- : Réfrigérateur
- : Placard
- : Gaine Technique Logement
- : Chaudière

**NOTA:** Le présent plan est établi sur la base du dossier de permis de construire et pourra subir des adaptations dimensionnelles techniques ou d'organisation, afin de répondre aux contraintes indiquées par les études détaillées d'exécution.  
Les poutres, solfrites et faux plafonds n'apparaissent pas systématiquement sur le plan. Les éléments de plan de travail, etc. non contractuels, ne figurent qu'à titre indicatif. Seuls les plans déposés au rang de minutes du notaire font foi.