

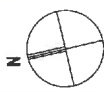


# Résidence Faubourg 164

Boulevard Marie Stuart

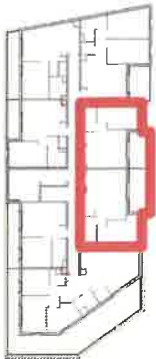

n° 1403

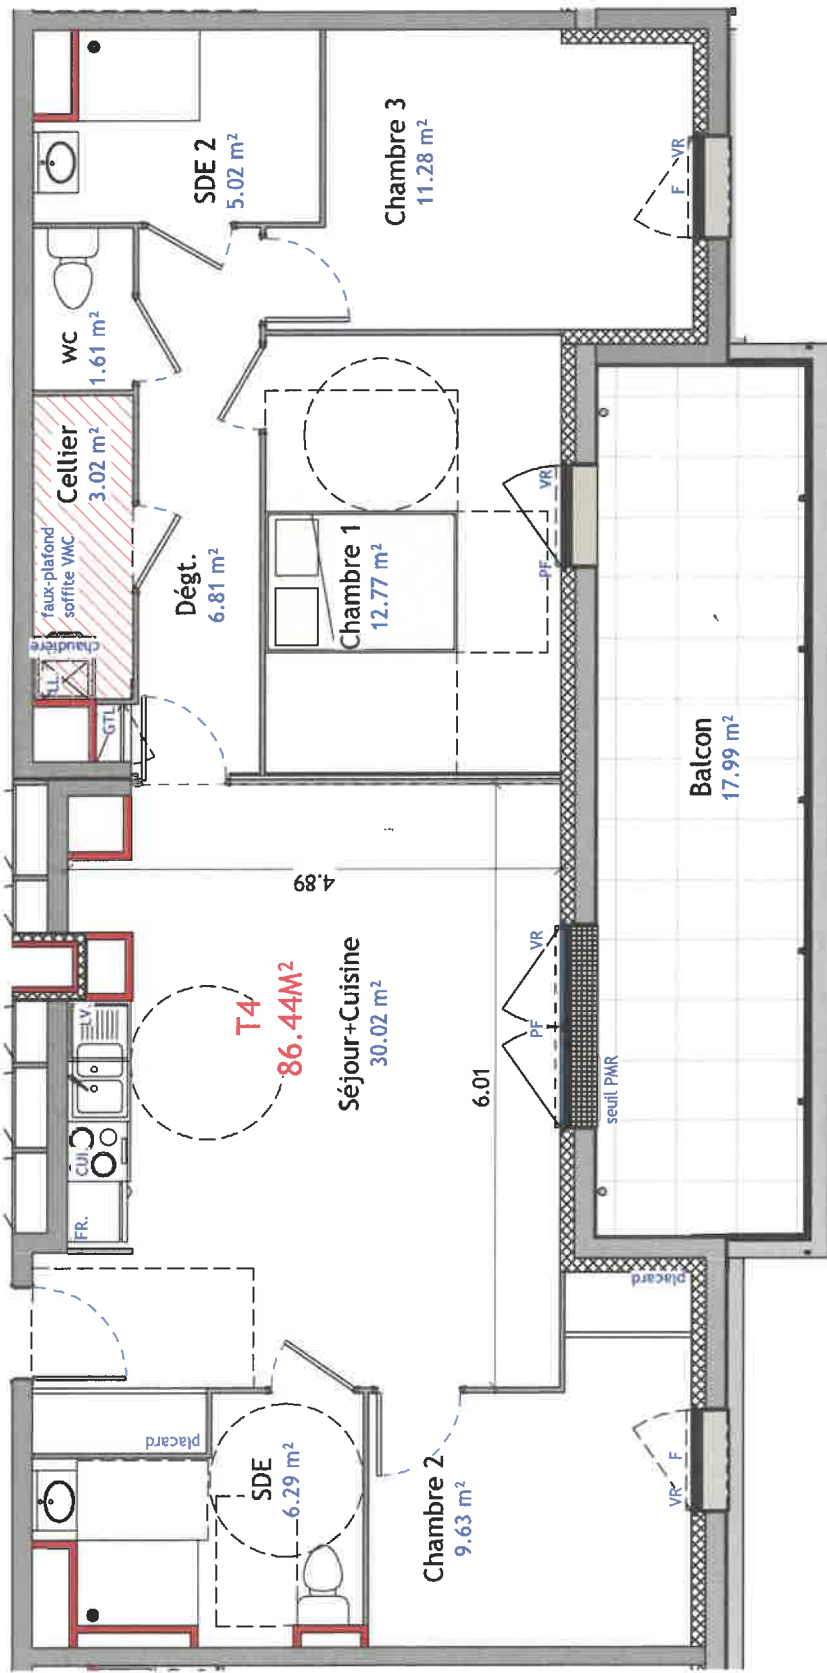

- LEGENDE:**
- : Volet Roulant
  - : Gardie-Corps
  - : Fenêtre
  - : Porte Fenêtre
  - : Lave-Linge
  - : Lave-Vaisselle
  - : Cuisinière
  - : Réfrigérateur
  - : Placard
  - : Gaine Technique Logement
  - : Chaudière

Signature(s) RESERVATAIRE(S):

Signature VENDEUR:

## PLANS COMMERCIALISATION

NUMERO	BATIMENT	NIVEAU	TYPE
PLV 1403	01	04	T4

PLV 1403

Séjour+Cuisine	30.02 m <sup>2</sup>
Chambre 1	12.77 m <sup>2</sup>
Chambre 3	11.28 m <sup>2</sup>
Chambre 2	9.63 m <sup>2</sup>
Dégt.	6.81 m <sup>2</sup>
SDE	6.29 m <sup>2</sup>
SDE 2	5.02 m <sup>2</sup>
Cellier	3.02 m <sup>2</sup>
WC	1.61 m <sup>2</sup>
<b>Total</b>	<b>86.44 m<sup>2</sup></b>

Balcon: 17.99 m<sup>2</sup>

## PLANS PROVISOIRES PHASE PC



**NOTA:** Le présent plan est établi sur la base du dossier de permis de construire et pourra subir des adaptations dimensionnelles techniques ou d'organisation, afin de répondre aux contraintes indiquées par les études détaillées d'exécution. Les poutres, soffites et faux plafonds n'apparaissent pas systématiquement sur le plan. Les éléments de plan de travail, etc. non contractuels, ne figurent qu'à titre indicatif. Seuls les plans déposés au rang de minutes du notaire font foi.