




45360 La Chapelle Saint Mesmin

PLAN DE VENTE

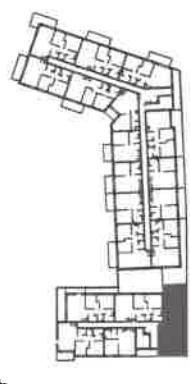


Bella Flora hall B

Niveau	Logement	Type
	B105	T3


PIÈCES	SURFACES
Entrée	5,94 m ²
Séjour / Cuisine + Pl	26,19 m ²
Chambre 1 + Pl	11,95 m ²
Chambre 2	9,24 m ²
SDE	6,15 m ²
WC	2,00 m ²
Dégagements	3,26 m ²
TOTAL.	64,3 m²
Terrasse	23,11 m ²

PROVISOIRE

Date de Mise à jour :	11/05/22	Indice A
-----------------------	----------	----------

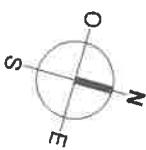

▲
T3 - B105

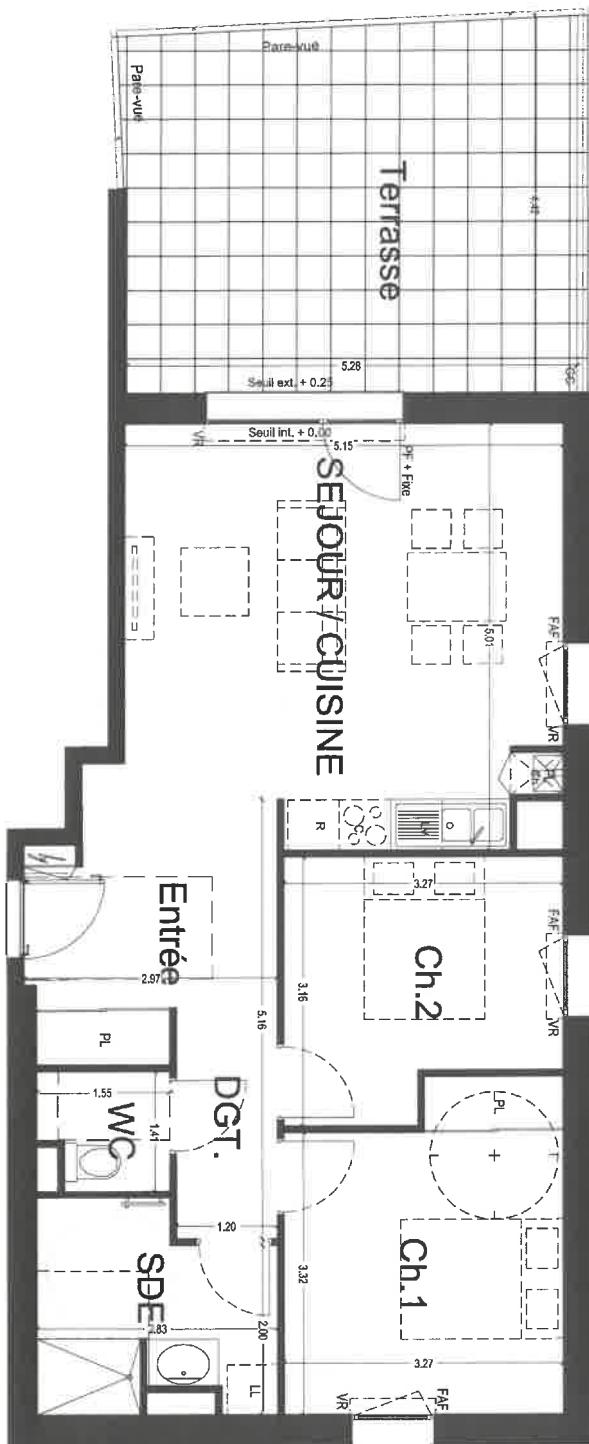

- Note 1 : Le présent plan est établi sur la base du dossier de permis de construire et pourra subir des adaptations dimensionnelles, techniques et d'organisation afin de répondre aux contraintes induites par les études détaillées d'exécution.
 Note 2 : Les surfaces des placards sont comprises dans la surface des pièces où ils se situent.
 Note 3 : Les poutres, poteaux, soffites, canalisations et faux plafonds n'apparaissent pas systématiquement sur le présent plan. Les surfaces ainsi que l'emplacement des équipements et le mobilier sont mentionnés à titre indicatif. Les plantations éventuelles ne sont pas contractuelles.