


LEGENDE	
VR :	Volet roulant
F :	Fenêtre
PF :	Porte-fenêtre
BT :	Baïon Thermodynamique
PL :	Placard
R :	Réfrigérateur
C :	Plaque de Cuisson/Four
LL :	Lave Linge
LV :	Lave Vaisselle
MO :	Micro onde prise à 1,80m
⚡ :	Tableau électrique
☒ :	Soffite et faux-plafond

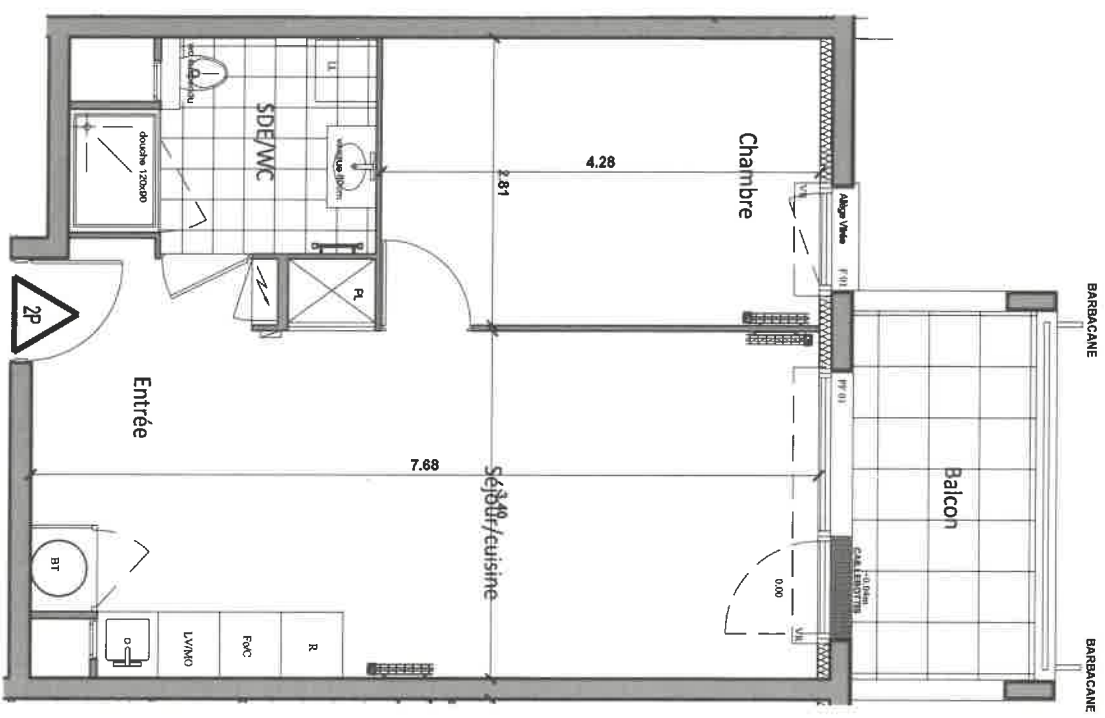

ECHELLE : 1/50ème

LES TERRASSES  
*in Paris*  
 91, Avenue Charles Peguy  
 45800 Saint-Jean de Braye



**LOGEMENT 2 PIECES**

BATIMENT	ETAGE	APPARTEMENT
B	1ER	B - 105

**TABLEAU DES SURFACES HABITABLES**

ENTREE	5,50 m <sup>2</sup>
SEJOUR/CUISINE	22,10 m <sup>2</sup>
CHAMBRE	11,90 m <sup>2</sup>
SDE/WC	5,70 m <sup>2</sup>
<b>TOTAL</b>	<b>45,20 m<sup>2</sup></b>

BALCON	6,30 m <sup>2</sup>
--------	---------------------

**NOTA :**  
 Le présent document exprime la figure et les dispositions générales de l'appartement. Des variations peuvent intervenir en fonction des nécessités techniques et des tolérances d'exécution, sans au nul concerner les dimensions libes que les équipements.  
 Les canalisations, bardages, descentes EP, trappes de visite sur agencé technique, conductions et volets roulants ne sont pas systématiquement figurés. Les équipements ménagers indiquent la position de passage des fluides mais ne sont pas fournis. Les soffites, faux-plafonds ne sont pas nécessairement figurés.  
 Les surfaces de placard sont indiquées dans les pièces attenantes. Le mobilier n'est pas fourni.

14.11.2022

INDICE : C