




# L'AKébia

2-4 Square de la Laiterie

## LEGENDE :

- PF = PORTE FENÊTRE COULISSANTE
- PROF = PORTE FENÊTRE COUVRANTS A LA FRANÇAISE
- PD = PARE DOUCHE FIXE
- AV = ALLEGE VITRE (H : 90)
- VF = VANTAUX FIXES
- VR = VOLET ROLANT
- OB = OSCILLO-BATTANT
- PL = PLACARD
- TE = TABLEAU ELECTRIQUE

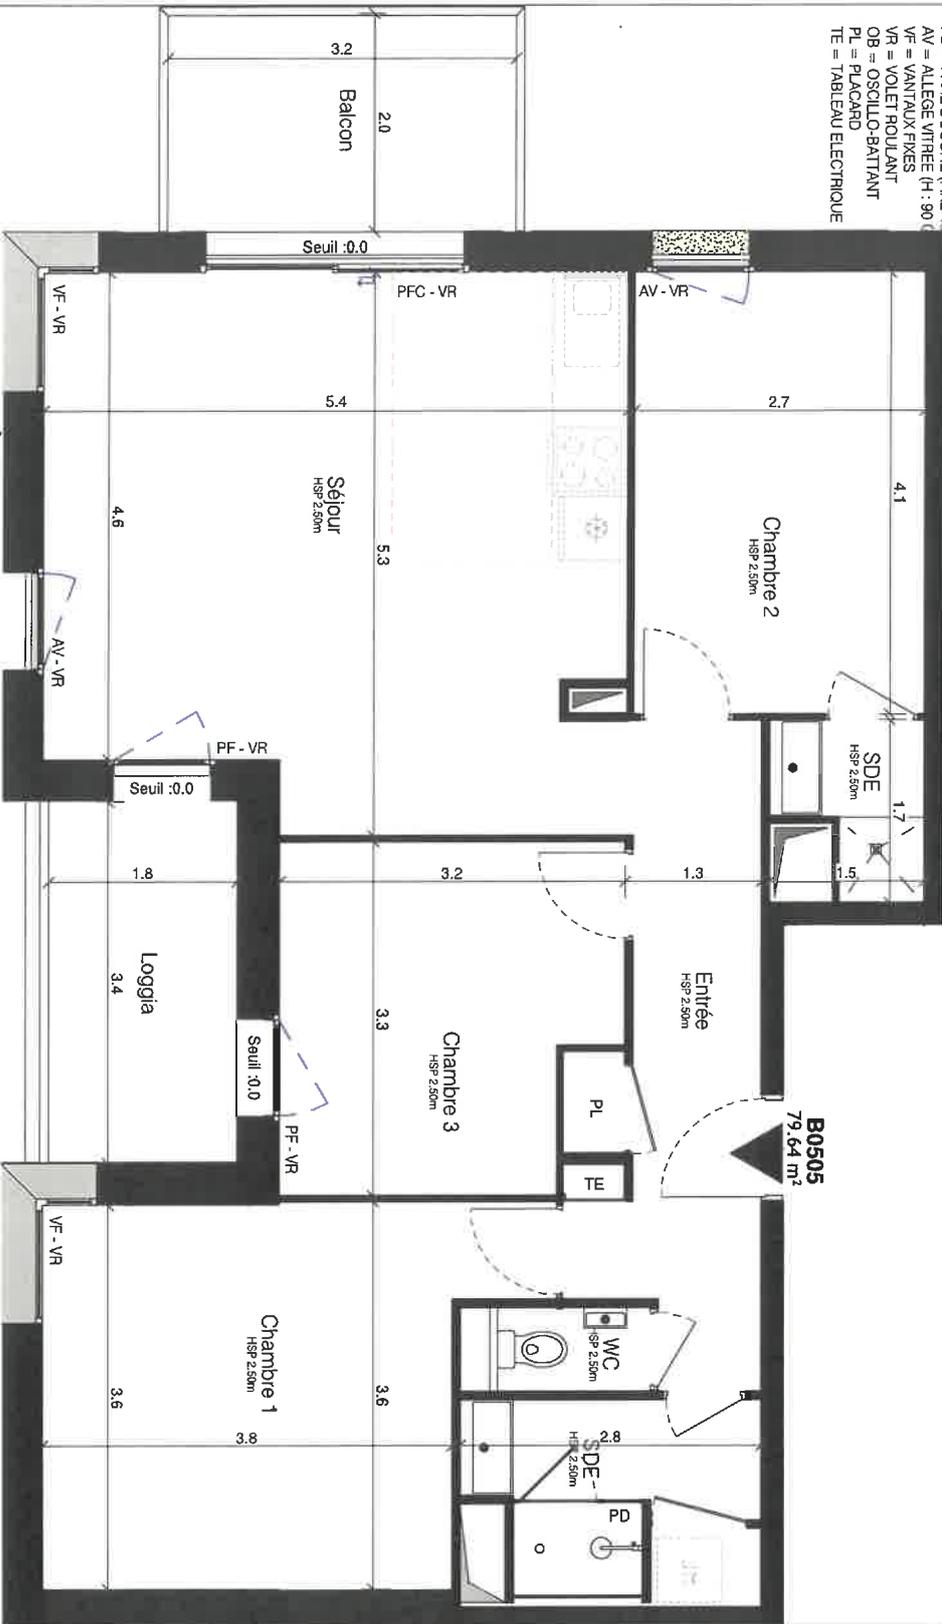


**PROVISOIRE**

Le présent plan est établi sur la base du dossier de réalisation et pour a subir des adaptations dimensionnelles, techniques et d'organisation, afin de répondre aux contraintes indiquées par les études détaillées d'exécution. Les portes, portes et leurs options n'apparaissent pas systématiquement sur ce plan. Les éléments de mobilier et leurs options ne sont pas indiqués. Des modifications mineures ou des aménagements de détail nécessaires pour des raisons d'ordre technique ou administratif pourront être apportés aux plans. Une déduction de 5% par rapport aux surfaces sera considérée comme admissible.

## BATIMENT B

APPT n°	TYPE	NIVEAU
B0505	T4	5

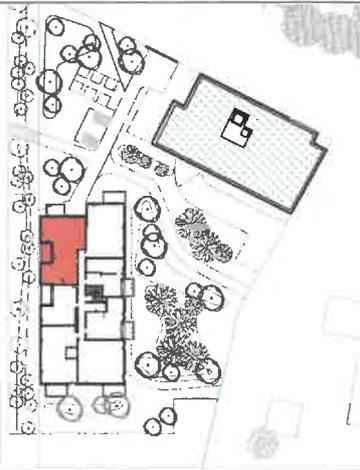

## SURFACES HABITABLES (m²)

NOM	SURFACE
Entrée	8,59 m²
Séjour	27,00 m²
Chambre 1	14,78 m²
Chambre 2	11,28 m²
Chambre 3	9,83 m²
SDE	6,74 m²
WC	1,42 m²
<b>TOTAL LOGEMENT</b>	<b>79,64 m²</b>

## SURFACES ANNEXES PRIVATIVES (m²)

Balcon	6,52 m²
Loggia	5,97 m²
<b>TOTAL SURFACES ANNEXES</b>	<b>12,49 m²</b>

(Plans et surfaces susceptibles de variations en fonction des impératifs de mise en œuvre)

INDICE: A	02/26/24
MODIFICATIONS:	