

3 RUE DRUFIN



6T PLACE SAINT-LAURENT



BATIMENT A
3 Rue Drufin / 6T Place Saint-Laurent
45000 ORLEANS

Lot n° A106
T1
Niveau 1er Etage

TABLEAU DES SURFACES


(compris placards)

Entrée / Kitch.	3.84 m ²
Pièce de vie	11.78 m ²
SdE/WC	3.01 m ²

TOTAL HABITABLE 18.63 m²

ANNEXES

TOTAL 18.63 m²

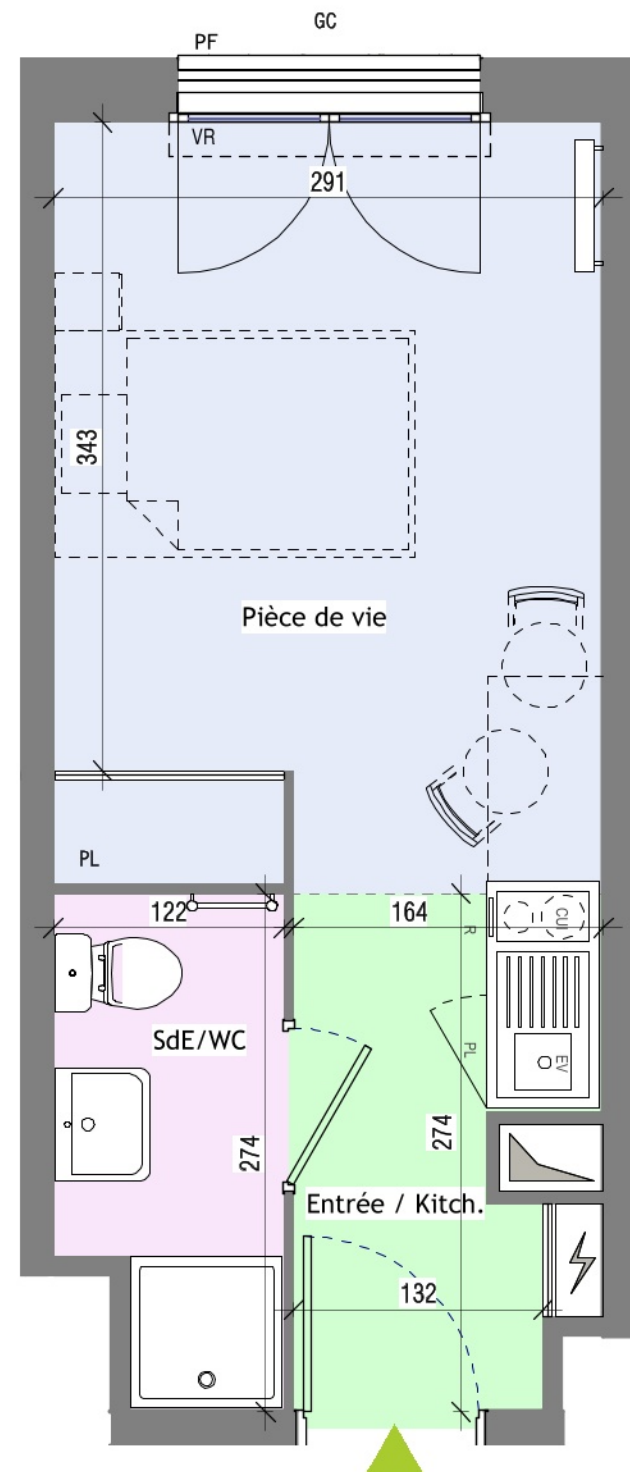


LEGENDE

PF	Porte-Fenêtre	EV	Evier		Tableau électrique
F	Fenêtre	CUI	Cuisson		
FAV	Fenêtre Allège Vitrée	R	Réfrigérateur		Soffites et faux-plafond
VR	Volet Roulant manuel sauf PMR	PL	Placard		
GC	Garde corps				



NOTA

Le présent document reflète l'image et les dispositions générales de l'appartement. Des variations peuvent intervenir en fonction des nécessités techniques et réglementaires et des tolérances d'exécution tant en ce qui concerne les dimensions libres que l'équipement ainsi que les jardins. Seuls les plans déposés au rang de minutes du notaire font foi.

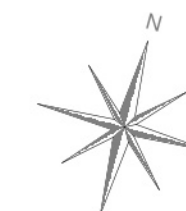

INDICE :

DATE :

17/04/2025