


**LEGENDE**

- VR : Volet roulant
- F : Fenêtre
- PF : Porte-fenêtre
- BT : Ballon Thermodynamique
- PL : Placard
- R : Réfrigérateur
- C : Plaque de Cuisson/Four
- LL : Lave Linge
- LV : Lave Vaisselle
- MO : Micro onde prise à 1,80m
- ⚡ : Tableau électrique
- ▨ : Sorfite et faux-plafond

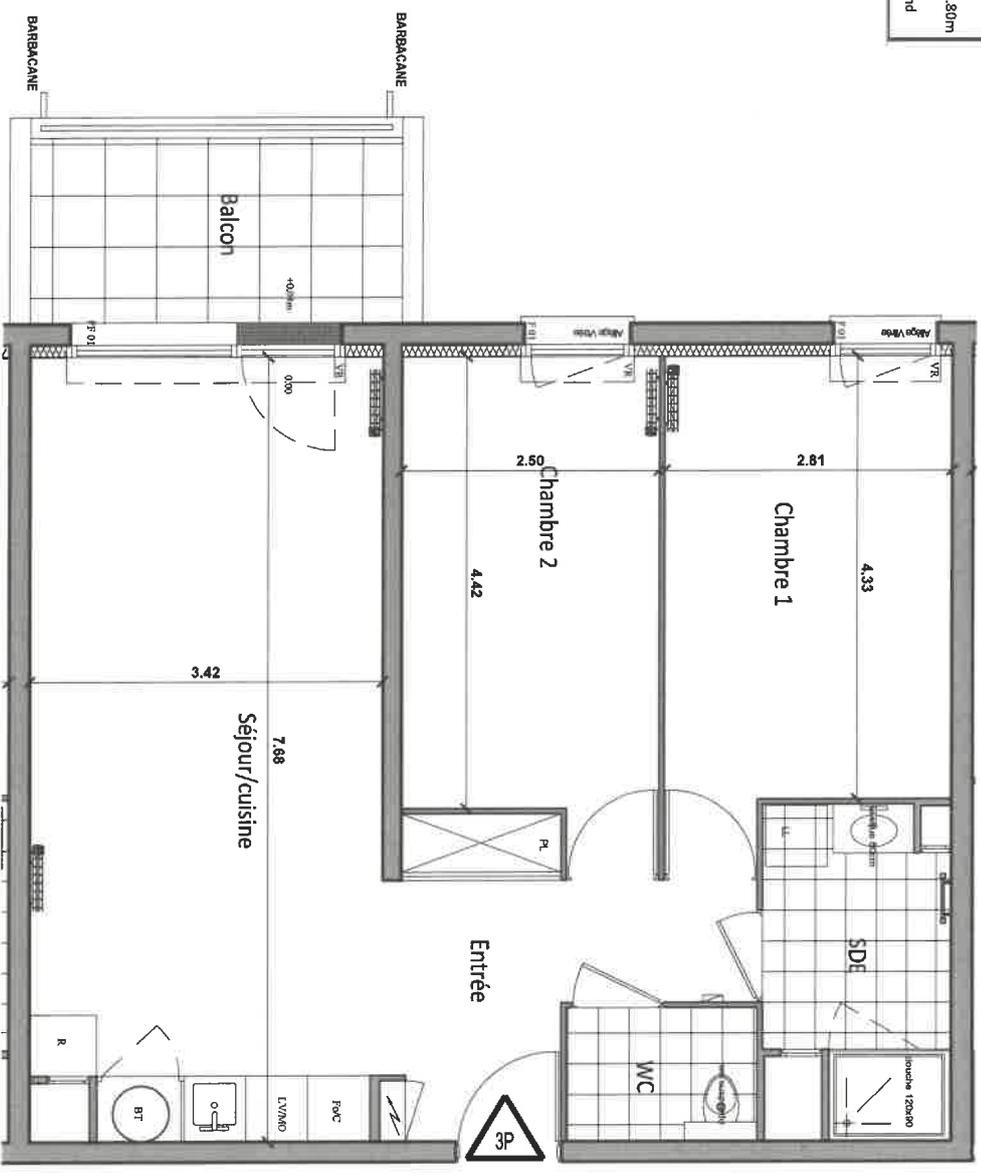

ECHELLE : 1/50ème

**NOTA:**  
 Le présent document exprime la figure et les dispositions générales de l'appartement. Des variations peuvent intervenir en fonction des nécessités techniques et des tolérances d'exécution, tant en ce qui concerne les dimensions lisses que les équipements.  
 Les conceptions, barbacane, descentes EP, trappe de visite sur dalle technique, conduiteurs et volets roulants ne sont pas systématiquement figurés. Les équipements ménagers indiquent la position de passage des fluides mais ne sont pas fournis. Les soffites, faux-plafonds ne sont pas nécessairement figurés.  
 Les surfaces de placard sont indiquées dans les pièces attenantes. Le mobilier n'est pas fourni.

**LES TERRASSES**  
*du Parc de la Vallée*

91, Avenue Charles Peguy  
 45800 Saint-Jean de Braye



**LOGEMENT 3 PIECES**

BATIMENT	ETAGE	APPARTEMENT
A	1ER	A - 106

**TABEAU DES SURFACES HABITABLES**

ENTREE	7.70 m <sup>2</sup>
SEJOUR/CUISINE	26.00 m <sup>2</sup>
CHAMBRE 1	12.75 m <sup>2</sup>
CHAMBRE 2	11.55 m <sup>2</sup>
SDE	5.40 m <sup>2</sup>
WC	2.40 m <sup>2</sup>
<b>TOTAL</b>	<b>65.80 m<sup>2</sup></b>

BALCON	6.30 m <sup>2</sup>
--------	---------------------

14.11.2022

INDICE : C