


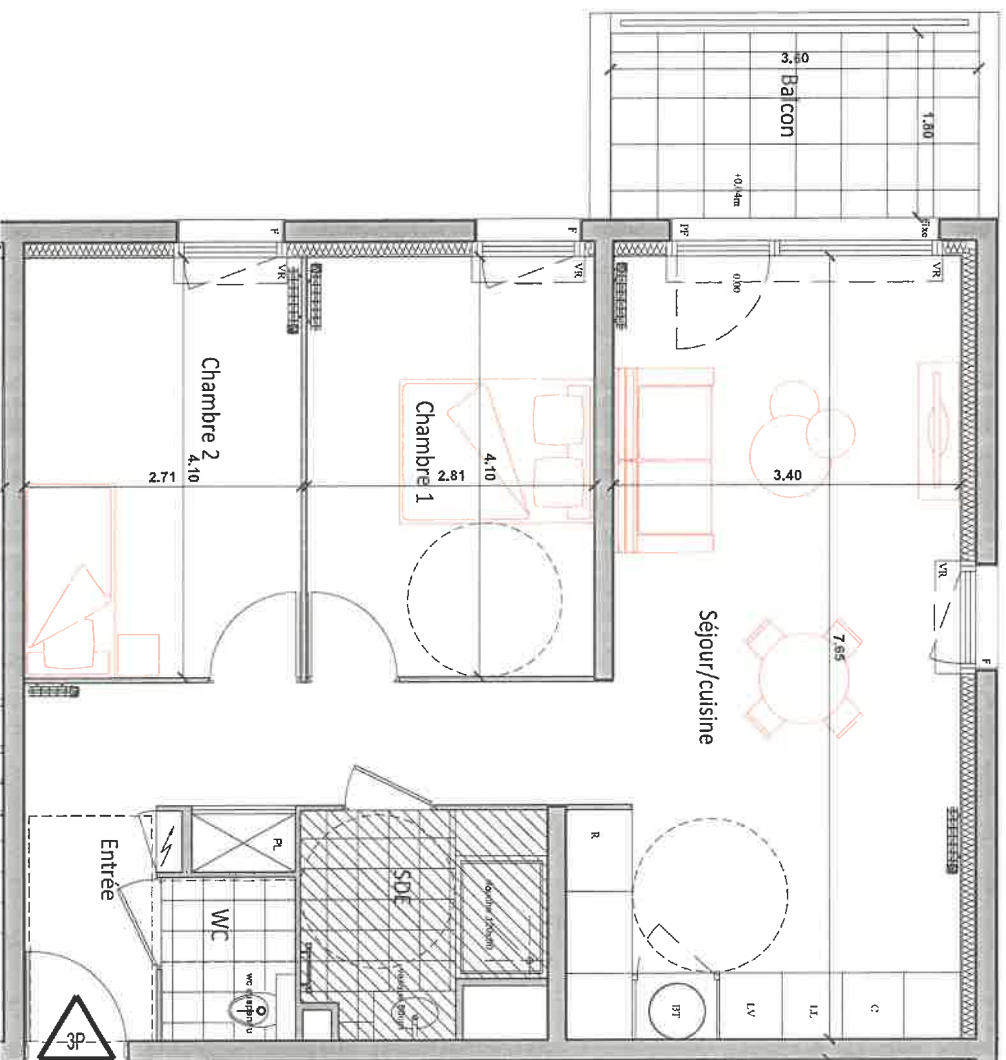

LEGENDE	
VR :	Volet roulant
F :	Fenêtre
PF :	Porte-fenêtre
BT :	Ballon Thermodynamique
PL :	Picard
R :	Réfrigérateur
C :	Plaque de Cuisson/Four
LL :	Lave Linge
LV :	Lave Vaisselle
⚡ :	Tableau électrique
☐ :	Soffite et faux-plafond




ECHELLE : 1/50ème

NOTA:
Le présent document exprime la figure et les dispositions générales de l'appartement. Des variations peuvent intervenir en fonction des nécessités techniques et des tolérances d'exécution, tant en ce qui concerne les dimensions fléchées que les équipements.
Les installations, bureaux, descentes EP* (trappe de visite sur gaine technique, courtoche et volet roulant) ne sont pas systématiquement figurés. Les équipements ménagers indiquent la position de passage des fluides mais ne sont pas fournis. Les soffites, faux-plafonds ne sont pas nécessairement figurés.
Les surfaces de Picard sont indiquées dans les pièces attenantes. Le mobilier n'est pas fourni.



91, Avenue Charles Peguy
45800 Saint-Jean de Braye

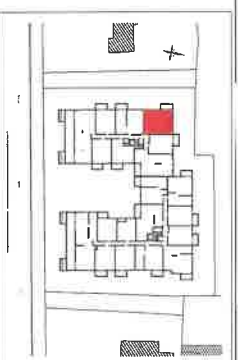

LOGEMENT 3 PIECES

BATIMENT	ETAGE	APPARTEMENT
A	ZEMÉ	A - 206

TABLEAU DES SURFACES HABITABLES	
ENTREE	10,54 m ²
SEJOUR/CUISINE	27,05 m ²
CHAMBRE 1	11,52 m ²
CHAMBRE 2	11,11 m ²
SDE	4,73 m ²
WC	2,05 m ²
TOTAL	67,00 m²

BALCON	6,30 m ²
--------	---------------------

08.02.2022

INDICE : A