

PLAN DE COMMERCIALISATION

NIVEAU 1

BATIMENT 1

1103

TYPE 2

PIECE A VIVRE 25,03 m²

DEGAGEMENT (DGT) 1,86 m²

W.C. 1,38 m²

SALLE D'EAU (SDE) 4,50 m²

CHAMBRE 1 / PL 12,87 m²

TOTAL: 45,64 m²


BALCON 7,90 m²

EXTERIEURS

PLANS DE RESERVATION



Parc Bellebat

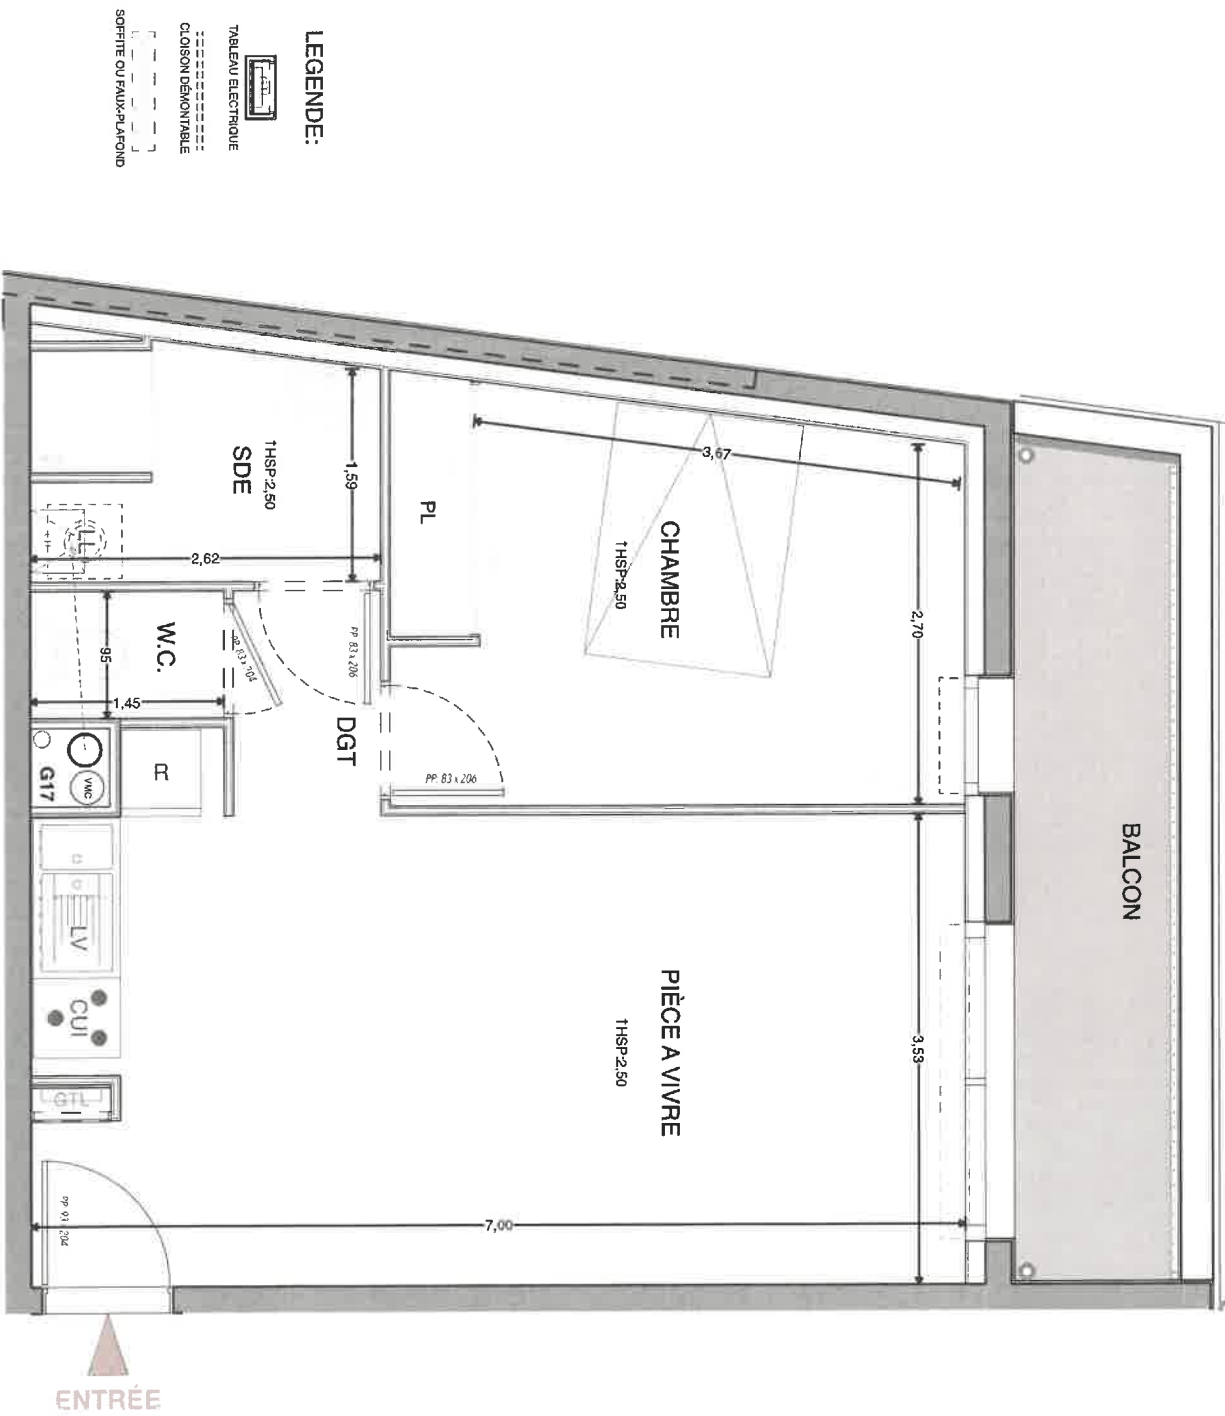

Créé le 29.09.21

Modifié le ---

NOTA: Dans les appartements, les indications telles que 10 H, LL, LX, R, C, ... sont représentées pour y définir un emplacement. La fourniture des électroménagers et l'aménagement de cuisine ne sont pas prévus dans la prestation duse.

