


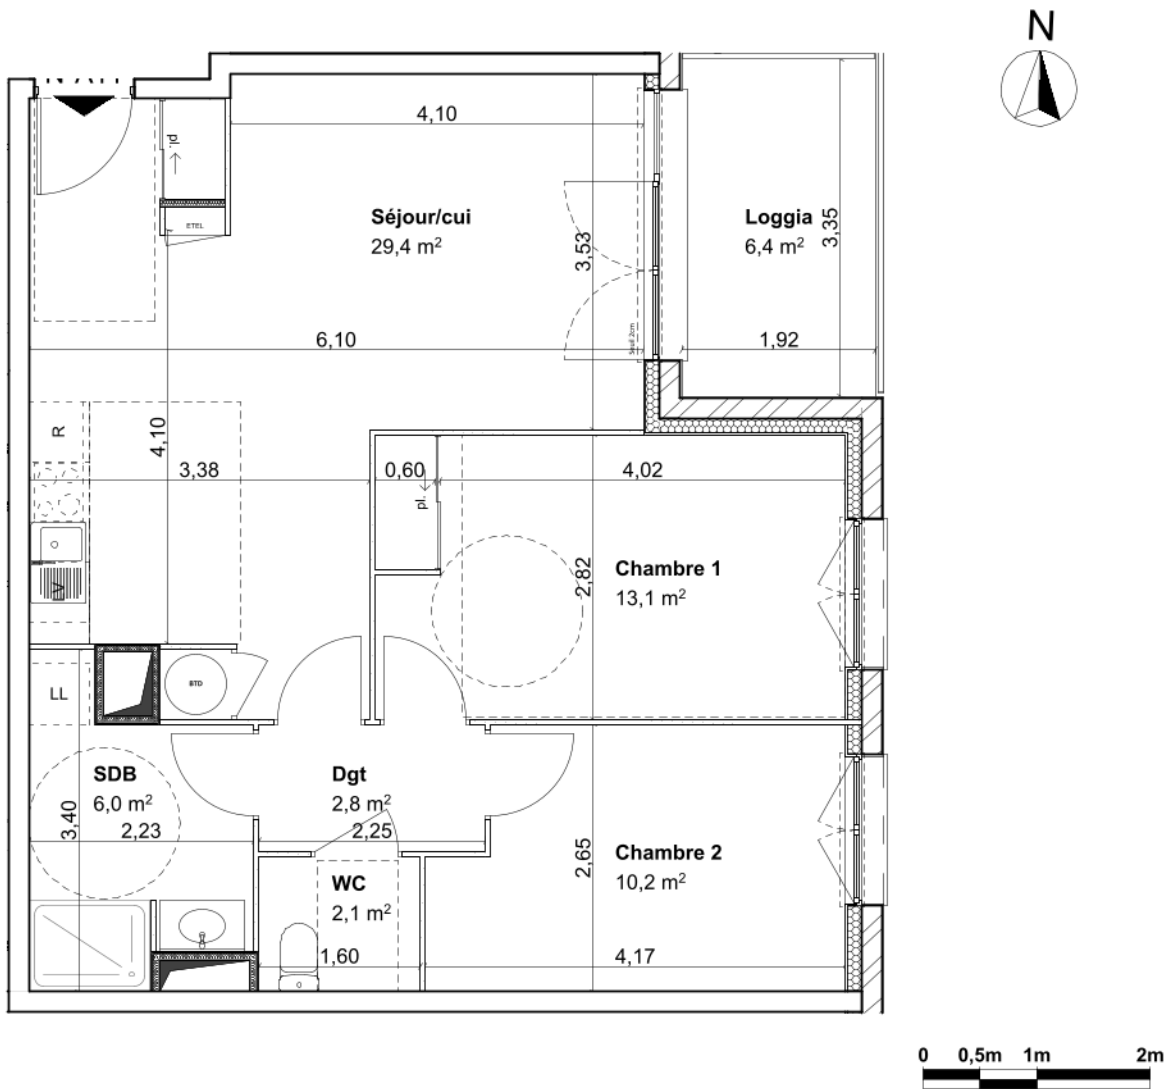

A11	T3	R+1	Indice 0	2026/03/24	ECHELLE 1/75
-----	----	-----	----------	------------	--------------

SURFACE HABITABLE	
Chambre 1	13,14
Chambre 2	10,20
Dgt	2,83
SDB	5,96
Séjour/cui	29,42
WC	2,15
	63,70 m²
Loggia	6,41
	6,41 m²



NOTA : Des modifications sont susceptibles d'être apportées à ce plan en fonction des nécessités techniques de la réalisation, tant en ce qui concerne les dimensions libres que l'équipement. Les surfaces et hauteurs indiquées sont approximatives. Les retombées, soffites, faux-plafonds, canalisations, radiateurs, ainsi que l'emplacement des équipements sont figurés à titre indicatif.