



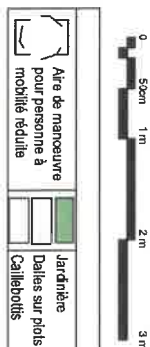

Niveau	N°	Type	Surface
05 R+4	A506	T2	57,30 m²

Cellier	6,95 m²
Chambre + Placard	13,75 m²
Dgt	1,15 m²
SdE + Wc	6,20 m²
Séjour + Cuisine + Placard	29,30 m²
Surface habitable	57,30 m²
Terrasse	37,75 m²
Surface extérieure	37,75 m²

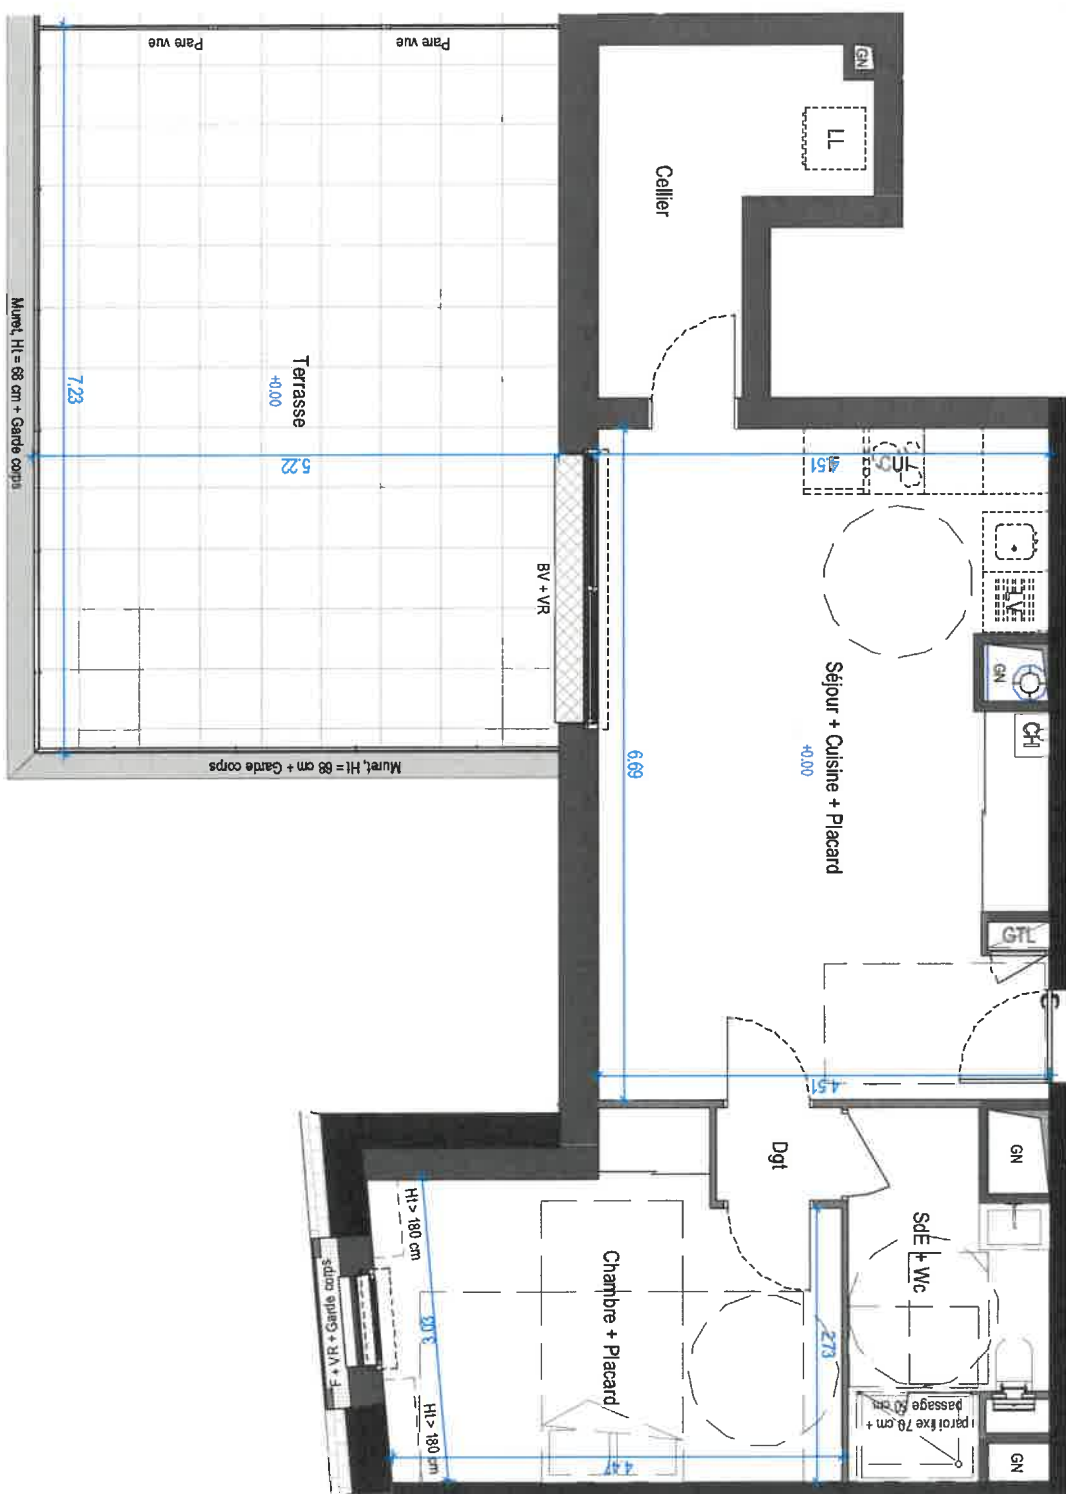

LEGENDE

L'HEUDE & ASSOCIÉS Architectes

Indice : B

Avril 2020

Des modifications sont susceptibles d'être apportées à ce plan en fonction des nécessités techniques de la création, tant en ce qui concerne les dimensions libres, que les équipements. Les surfaces indiquées sont approximatives et pourront varier dans la limite de 5%. Les rebombées, soffites, faux plafonds et ainsi que les emplacements des équipements électriques et sanitaires ne sont pas tous figurés ou le sont à titre indicatif. Sous réserve d'obtention d'un permis de construire modificatif.