


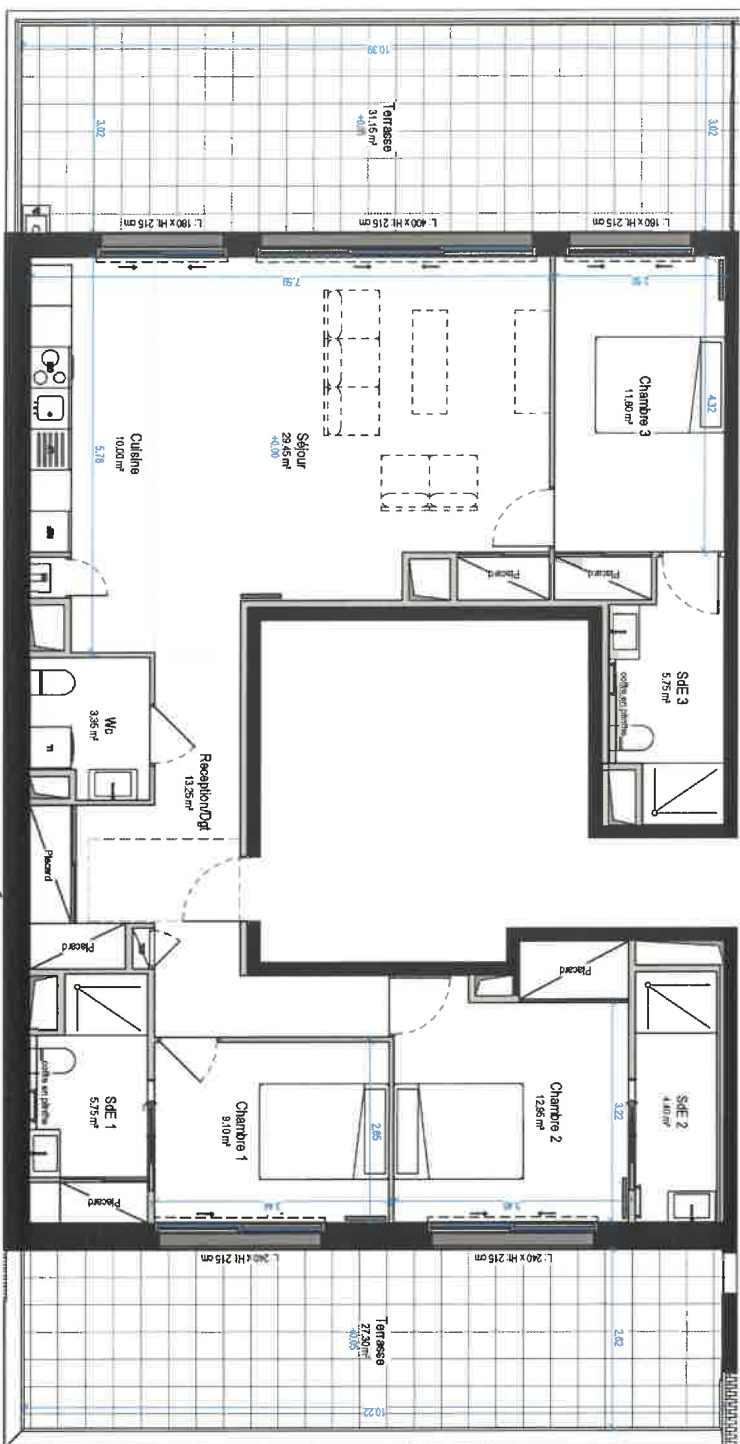

LES BALCONS DU BEAUVOIR

22 et 54, rue de Beauvoir - 45160 Olivet

A401	Niveau 4	T4
------	----------	----

Chambre 1	9,10 m²
Chambre 2	12,95 m²
Chambre 3	11,80 m²
Cuisine	10,00 m²
Reception/Dgt	13,25 m²
SdE 1	5,75 m²
SdE 2	4,40 m²
SdE 3	5,75 m²
Séjour	29,45 m²
Wc	3,35 m²
Surface habitable	105,80 m²

Terrasse	58,45 m²
Surface extérieure	58,45 m²
Surface privative totale	164,25 m²

Les surfaces des placards sont incluses dans celles des pièces attenantes.



DOCUMENT GRAPHIQUE NON CONTRACTUEL :
Des modifications sont susceptibles d'être apportées à ce plan en fonction des nécessités administratives ou techniques de construction, sans en cas qui concerne les dimensions fixes, que les équipements, les colles et surfaces indiquées sont approximatives et pourront varier dans la limite de 5%.
Les interchâsses, les portes, les placards et autres qu'ils ne soient pas indiqués sur le plan ne sont pas à l'échelle.

LEGENDE :	CH	Chauffage	REF	Régulateur	LL	Local
	CH	Plaque de cuisson	LV	Laundry	SL	Salle de bain

