


LEGENDE	
VR :	Volet roulant
F :	Fenêtre
PF :	Porte-fenêtre
BT :	Ballon Thermodynamique
PL :	Placard
R :	Réfrigérateur
C :	Plaque de Cuisson/Four
LL :	Lave Linge
LV :	Lave Vaiselle
⚡ :	Tableau électrique
▨ :	Soffite et faux-plafond

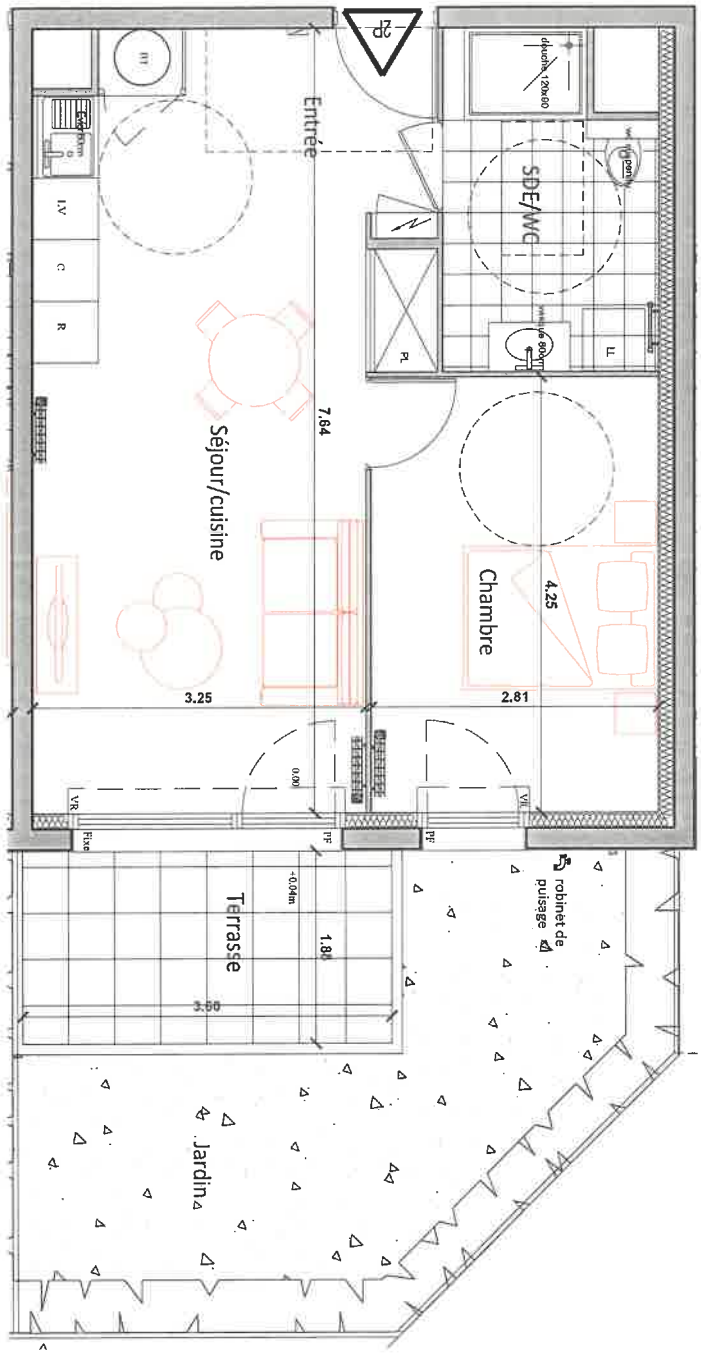


ECHELLE : 1/50ème

NOTA :
 Le présent document expose la figure et les dispositions générales de l'appartement. Des variations peuvent intervenir en fonction des nécessités techniques et des tolérances d'exécution, tant en ce qui concerne les dimensions fixes que les équipements.
 Les canalisations, barbotins, descentes EP, trappes de visite sur gaine technique, convecteurs et volets roulants ne sont pas systématiquement figurés. Les équipements ménagers indiquent la position de passage des fluides mais ne sont pas fournis. Les soffits, faux-plafonds ne sont pas nécessairement figurés.
 Les surfaces de placard sont incluses dans les pièces attenantes. Le mobilier n'est pas fourni.



91, Avenue Charles Peguy
 45800 Saint-Jean de Braye

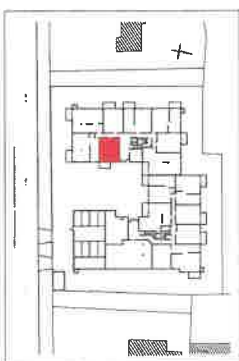

LOGEMENT 2 PIECES

BATIMENT	ETAGE	APPARTEMENT
A	RDC	A - 001

TABLEAU DES SURFACES HABITABLES

ENTREE	4,40 m ²
SEJOUR/CUISINE	22,10 m ²
CHAMBRE	11,90 m ²
SDE/WC	6,40 m ²
TOTAL	44,80 m²

TERRASSE	6,50 m ²
JARDIN	18,50 m ²

08.02.2022

INDICE : A