



L'EDEN
17 LOGEMENTS RUE PIERRE HEUSLIN
45650 SAINT JEAN LE BLANC


LOCALISATION

Bâtiment	Niveau	Type	App. N°
A	R+1	T3	4



SURFACES APPARTEMENT 4

PIECES	
CHAMBRE 1	11.70 m ²
WC	2.36 m ²
SDE	4.71 m ²
CHAMBRE 2	13.73 m ²
ENTREE	3.46 m ²
DGT	3.72 m ²
SEJOUR/CUISINE	26.96 m ²
SURFACE HABITABLE	66.64 m²
BALCON	7.20 m ²
SURFACE EXTERIEURE	7.20 m²

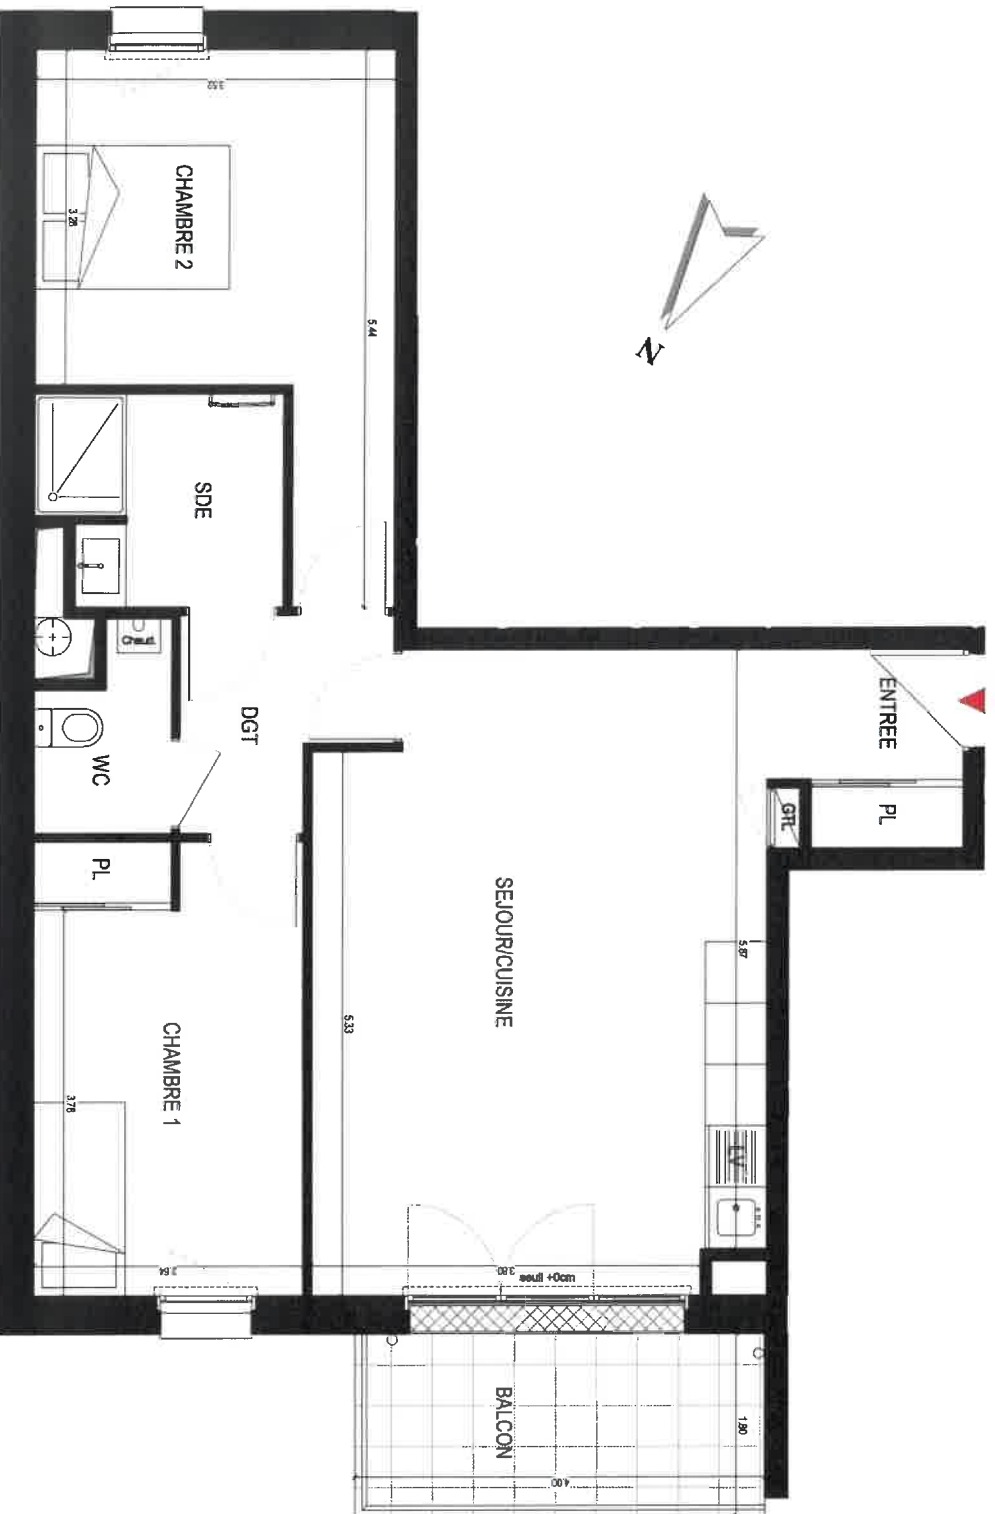

NOTA : Le présent plan est établi sur la base du P.C et pourra subir des adaptations dimensionnelles, techniques, ou d'organisation, afin de répondre aux contraintes inclues par les études détaillées d'exécution.
Les portes, surfaces et faux plafonds n'apparaissent pas sur les plans. Les éléments de plan de travail, placards supplémentaires, équipements électroménagers, etc... sont non contractuels.

Date	16/09/2020
Echelle	0 1m 2m 3m