



LEGENDE	
	VR : Volet roulant
	F : Fenêtre
	PF : Porte-fenêtre
	BT : Ballon Thermodynamique
	PL : Placard
	R : Réfrigérateur
	C : Plaque de Cuisson/Four
	LL : Lave Linge
	LV : Lave Vaisselle
	Tableau électrique
	Sofrite et faux-plafond

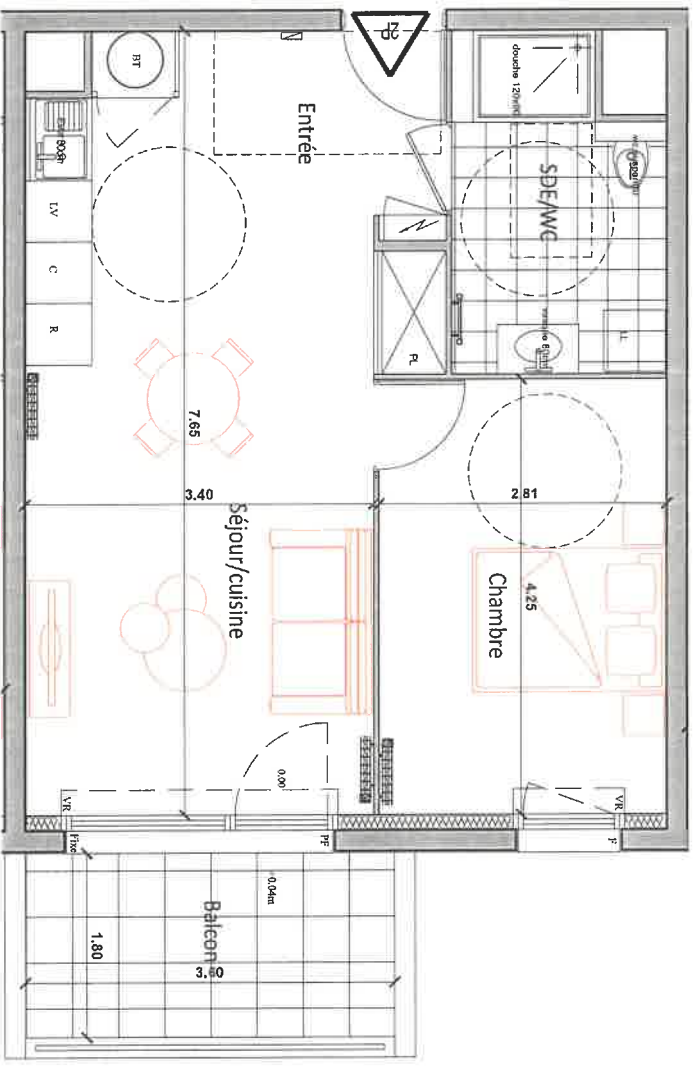

ECHELLE : 1/50ème

NOTA :
 Le présent document exprime la figure et les dispositions générales de l'appartement. Des variations peuvent intervenir en fonction des nécessités techniques et des tolérances d'exécution, tant en ce qui concerne les dimensions libres que les équipements.
 Les canalisations, branchements, câbles et câbles techniques, conduites et vannes roulantes ne sont pas systématiquement figurés. Les équipements intérieurs indiquent la position de passage des fluides mais ne sont pas fournis. Les soffites, faux-plafonds ne sont pas nécessairement figurés.
 Les surfaces de placard sont indiquées dans les pièces adjoindantes. Le mobilier n'est pas fourni.

91, Avenue Charles Peguy
 45800 Saint-Jean de Braye

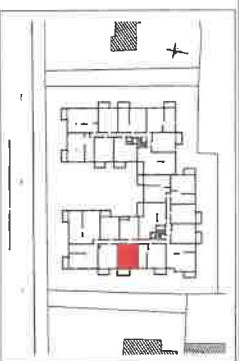

LOGEMENT 2 PIECES

BATIMENT	ETAGE	APPARTEMENT
B	1ER	B - 108

TABLEAU DES SURFACES HABITABLES

ENTREE	4,50 m ²
SEJOUR/CUISINE	23,00 m ²
CHAMBRE	11,90 m ²
SDE/WC	6,40 m ²
TOTAL	45,90 m²

BALCON	6,30 m ²
--------	---------------------

08.02.2022

INDICE A