




45380 La Chapelle Saint Mesmin

PLAN DE VENTE

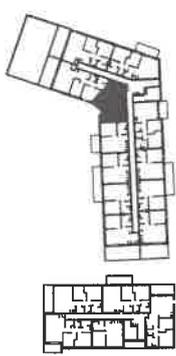

Bella Flora hall A


Niveau	Logement	Type
R+2	A209	T2

PIECES	SURFACES
Séjour / Cuisine + Pl	24,59 m ²
Chambre	13,87 m ²
SDE	6,83 m ²
TOTAL	45,29 m²
Balcon	4,64 m ²

PROVISOIRE

Date de Mise à jour : 11/05/22 Indice: A

T2 - A209

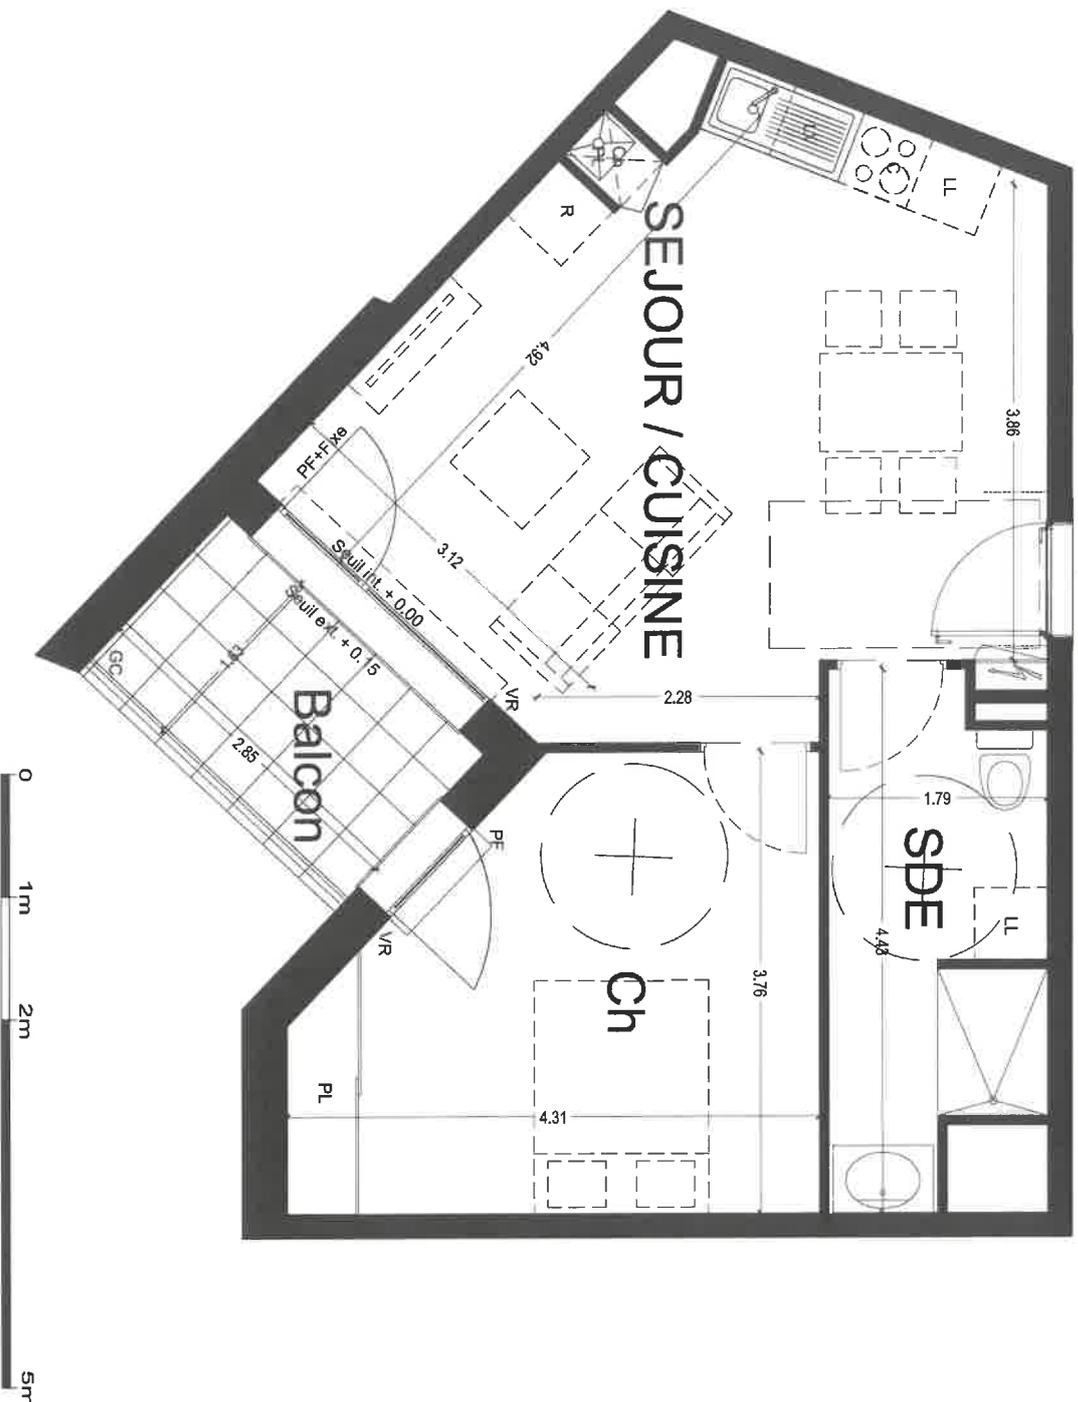

Nota 1 :

Le présent plan est établi sur la base du dossier de permis de construire et pourra subir des adaptations dimensionnelles, techniques et d'organisation afin de répondre aux contraintes induites par les études définitives d'exécution.

Nota 2 :

Les surfaces des placards sont comprises dans la surface des pièces où ils se situent.

Nota 3 :

Les poutres, poteaux, soffites, canalisations et faux plafonds n'apparaissent pas systématiquement sur le présent plan. Les surfaces ainsi que l'emplacement des équipements et le mobilier sont mentionnés à titre indicatif. Les plantations éventuelles ne sont pas contractuelles.