



67, Rue Beauchaire  
45140 Saint Jean de la Ruelle



4 Pièces  
Bâtiment B

N° B16

1er ETAGE


TABLEAU DES SURFACES  
(compris placards)

|                        |                 |
|------------------------|-----------------|
| Entrée                 | 10.89 m²        |
| Séjour/Cuisine         | 22.88 m²        |
| Chambre 1              | 13.12 m²        |
| Chambre 2              | 13.96 m²        |
| Chambre 3              | 9.54 m²         |
| Bureau                 | 3.48 m²         |
| Dégagement             | 3.51 m²         |
| Salle de Bains         | 3.77 m²         |
| Salle d'Eau            | 3.03 m²         |
| WC 1                   | 2.05 m²         |
| WC 2                   | 1.22 m²         |
| <b>TOTAL HABITABLE</b> | <b>87.45 m²</b> |

ANNEXES

|          |          |
|----------|----------|
| Balcon   | 10.00 m² |
| Terrasse | 74.48 m² |

**TOTAL ANNEXES 84.48 m²**

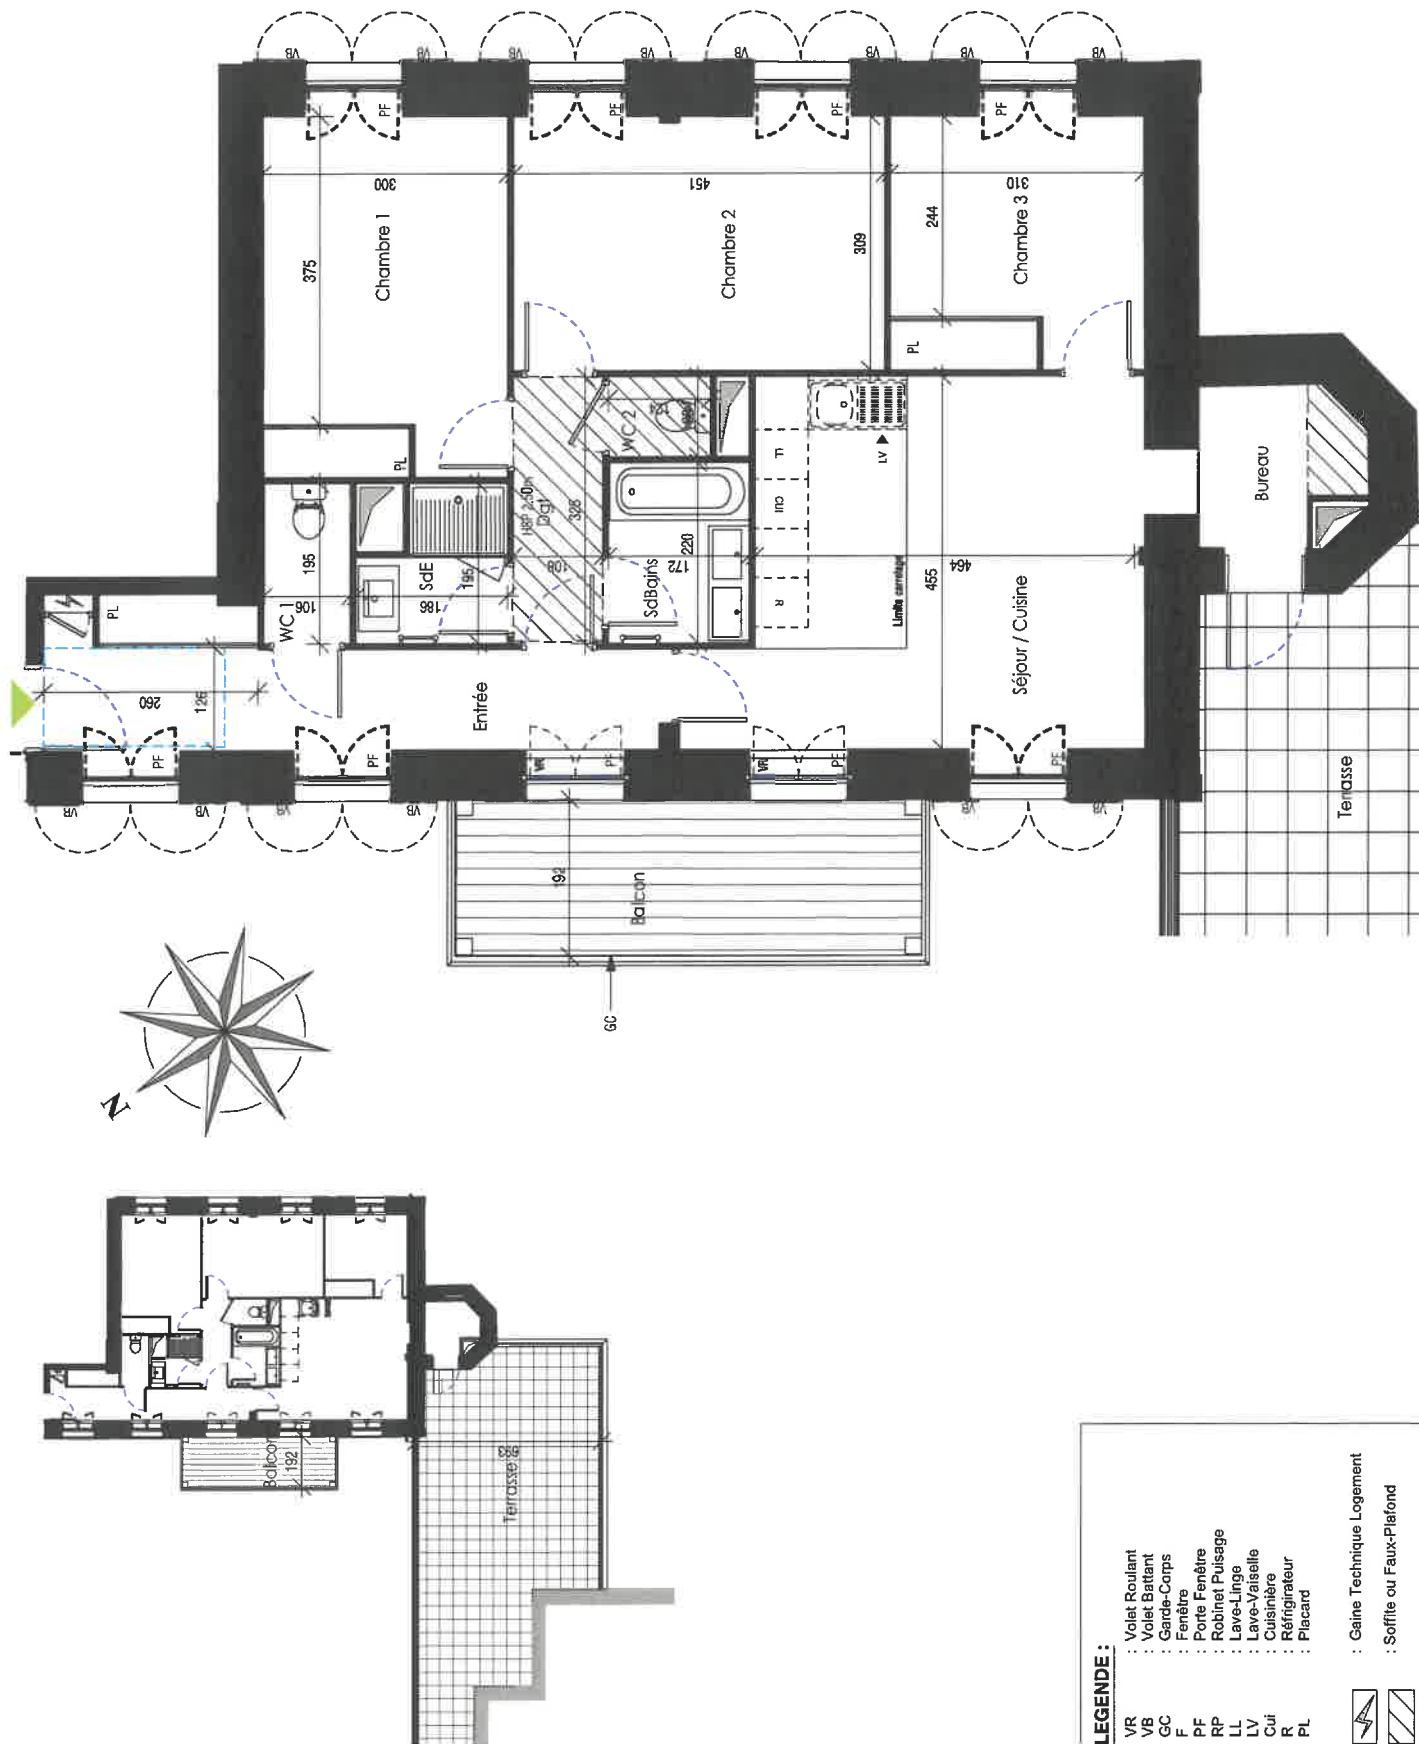

LEGENDE :

- VR : Volet Roulant
- VB : Volet Battant
- GC : Garde-Corps
- F : Fenêtre
- PF : Porte Fenêtre
- RP : Robinet Puissance
- LL : Lave-Linge
- LV : Lave-Vaisselle
- Cui : Cuisinière
- R : Réfrigérateur
- PL : Placard

: Gaine Technique Logement

: Soffite ou Faux-Plafond



NOTA

Le présent plan est établi sur la base du dossier du permis de construire et pourra subir des adaptations dimensionnelles techniques ou d'organisation, afin de répondre aux contraintes induites par les études détaillées d'exécution. Les poutres, soffites et faux-plafond n'apparaissent pas systématiquement sur le plan. Les éléments de plans de travail ...etc, non contractuels, ne figurent qu'à titre indicatif. Seuls les plans déposés au rang de minutes du notaire font foi.

