

Résidence Faubourg 164

Boulevard Marie Stuart




PLANS COMMERCIALISATION

NUMERO	BATIMENT	NIVEAU	TYPE
PLV 1107	01	01	T3

PLV 1107

Séjour+Cuisine	27.55 m ²
Chambre 1	12.04 m ²
Chambre 2	9.72 m ²
SDE	5.70 m ²
Entrée	4.43 m ²
	59.43 m ²

Terrasse: 8.63 m²

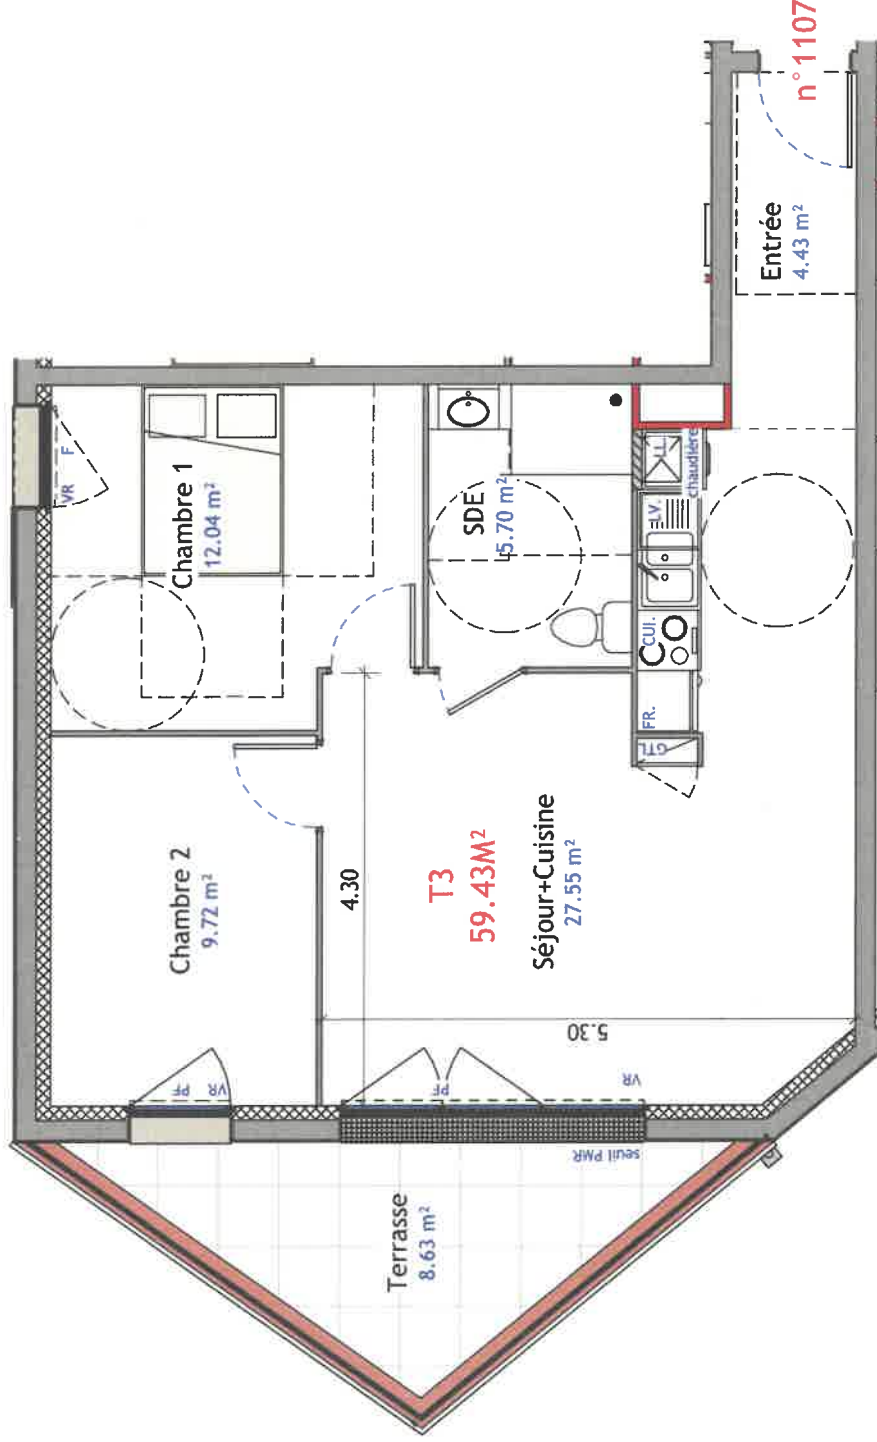

Signature(s) RESERVATAIRE(S):

Signature VENDEUR:

LEGENDE:

- : Volet Roulant
- : Garder-Corps
- : Fenêtre
- : Porte Fenêtre
- : Lave-Linge
- : Lave-Vaisselle
- : Cuisinière
- : Réfrigérateur
- : Placard
- : Gaine Technique Logement
- : Chaudière

PLANS PROVISOIRES PHASE PC



NOTA: Le présent plan est établi sur la base du dossier de permis de construire et pourra subir des adaptations dimensionnelles techniques ou d'organisation, afin de répondre aux contraintes, induites par les études détaillées d'exécution. Les poutres, soffites et faux plafonds n'apparaissent pas systématiquement sur le plan. Les éléments de plan de travail, etc. non contractuels, ne figurent qu'à titre indicatif. Seuls les plans déposés au rang de minutes du notaire font loi.