


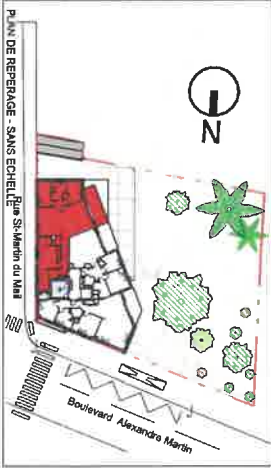

LE
27B




R+3	T4	n° 301
-----	----	--------

PIECES	SURFACES
Séjour/Cuisine	40,80 m²
Chambre 1	11,76 m²
Chambre 2	9,25 m²
Chambre 3 + Pl	9,97 m²
Sde 1	2,93 m²
Sde 2	6,13 m²
WC	2,49 m²
Entrée + Pl	10,54 m²
dressing	6,01 m²
buanderie	1,61 m²
Dgt	1,33 m²

Total Surfaces Habitables	102,83 m²
---------------------------	-----------

Balcon	13,22 m²
Total Surface Annexe	13,22 m²

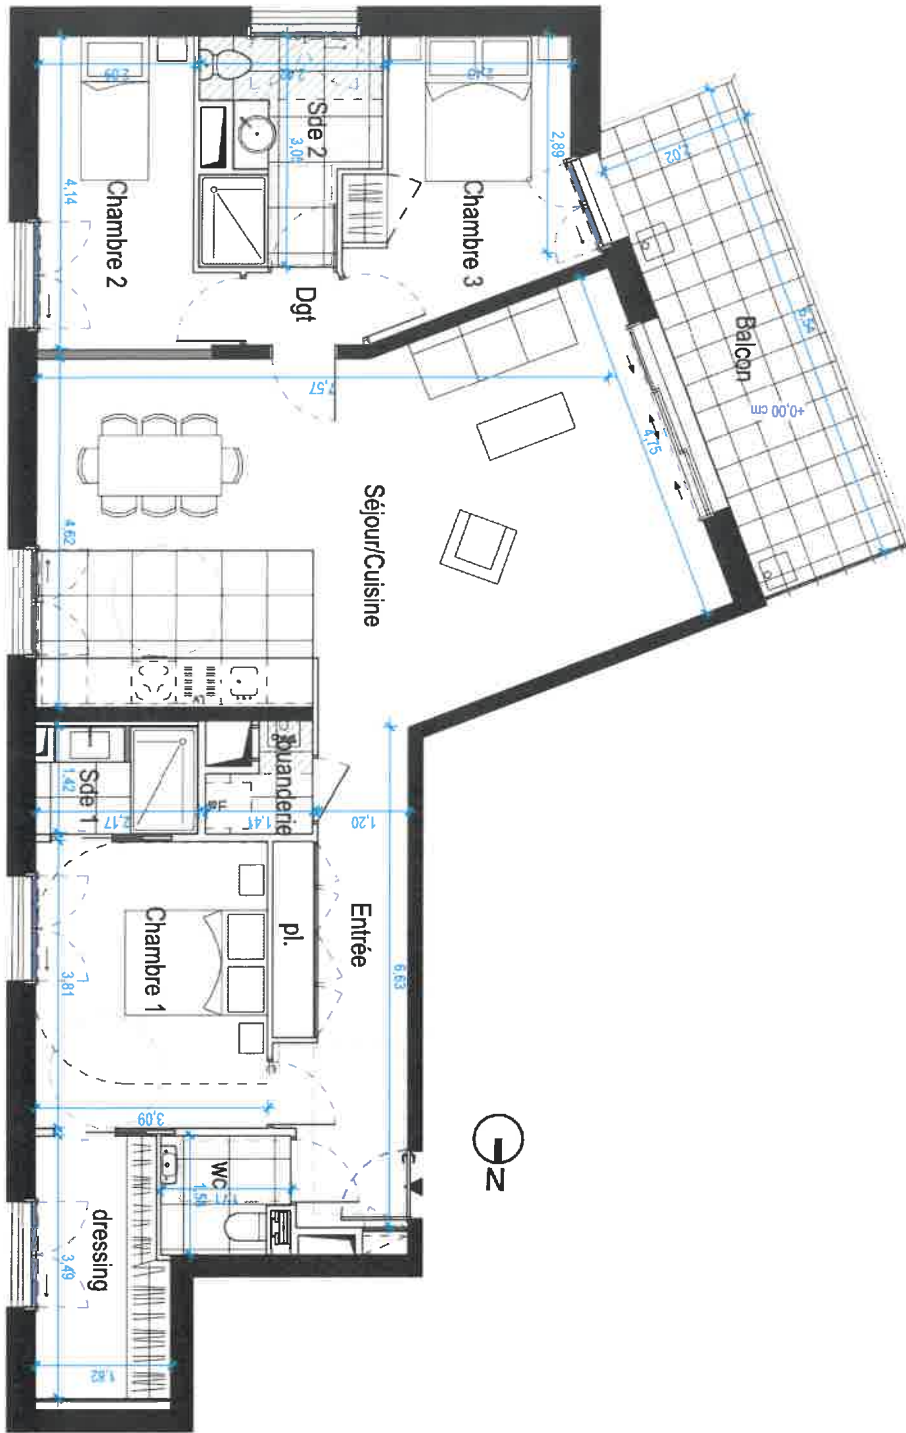

NOTA : Le présent document est établi sur la base du projet et pourra subir des adaptations dimensionnelles, techniques et d'organisation afin de répondre aux contraintes induites par les études détaillées d'exécution. Les portes, poêles, radiateurs, n'apparaissent donc pas systématiquement. Les éléments de mobilier, meubles, et plans de travaux, ne sont qu'à titre indicatif.

Ech : 1/100e



- LEGENDE
- Pl : Placard
 - LL : Emplacement Lave Linge
 - SL : Sèche Linge
 - LV : Lave vaisselle
 - Chaud : Chaudière
 - GN : Gaine technique
 - Soffite/ Faux plafonds
 - Dalle sur poutres
 - GTL : Gaine Technique Logement
 - Aire de manœuvre pour personne à mobilité réduite

Signature :

Format A4

Date du plan : Octobre 2023

L'HEUDE
ASSOCIES