

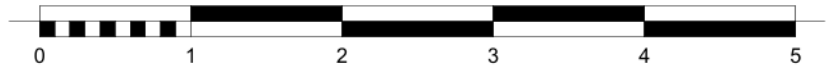


PROVISOIRE

CALIZA

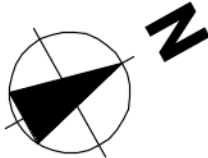

	Porte fenêtre		Porte fenêtre avec partie fixe
	Vitrage fixe		Porte fenêtre coulissante
	VR Volet roulant		RD Rideaux sur rail
			Faux plafond

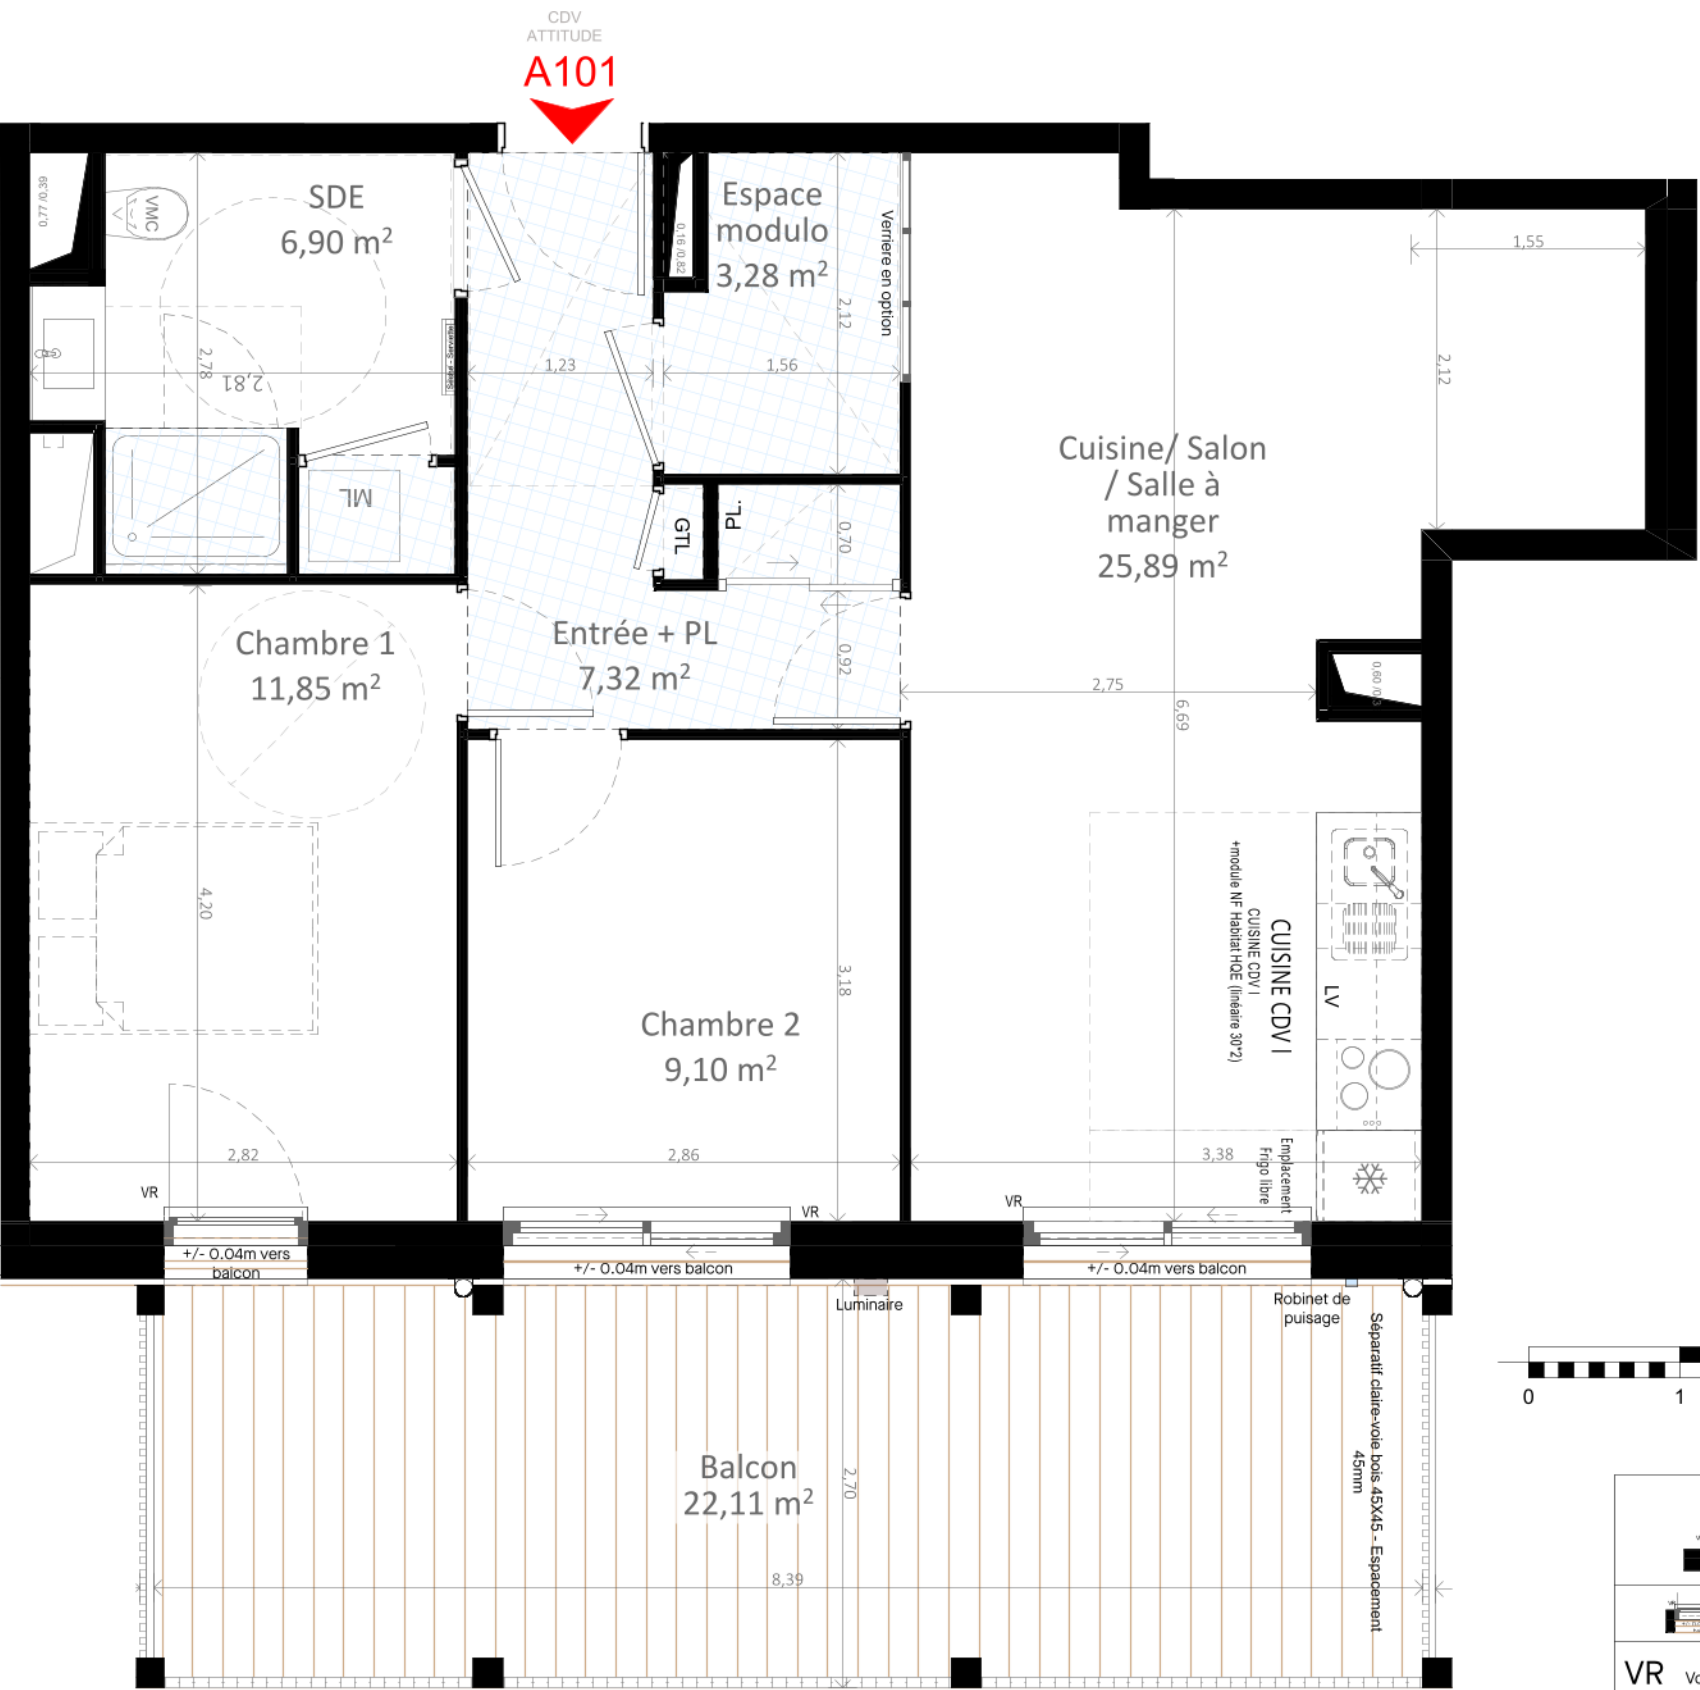

N° : A101 BASE TYPE :T3

Etage : 1er Etage

SURFACES HABITABLES

Pièces		Surface en m²
A101 - T3		
1	Cuisine/ Salon / Sall...	25,89
2	Chambre 1	11,85
3	Chambre 2	9,10
4	SDE	6,90
5	Entrée + PL	7,32
6	Espace modulo	3,28
		64,34 m²

Balcon 22,11

Nota: La surface des placards est incluse dans la surface des pièces attenantes. La disposition des équipements est donnée à titre indicatif. Les côtes, les surfaces, les hauteurs sous plafond et faux plafond, gaines sont susceptibles de modifications dues aux impératifs réglementaires et administratif, aux contraintes techniques de construction et aux tolérances d'exécution. Les meubles et éléments de cuisine dessinés ne sont qu'indicatifs, seuls seront fournis les équipements figurants sur le descriptif annexé à l'acte de vente.

24/07/2023 INDICE 04