



LEGENDE	
VR	: Volet roulant
F	: Fenêtre
PF	: Porte-fenêtre
BT	: Ballon Thermodynamique
PL	: Placard
R	: Réfrigérateur
C	: Plaque de Cuisson/Four
LL	: Lave Linge
LV	: Lave Vaisselle
⚡	: Tableau électrique
▨	: Soiffe et faux-plafond

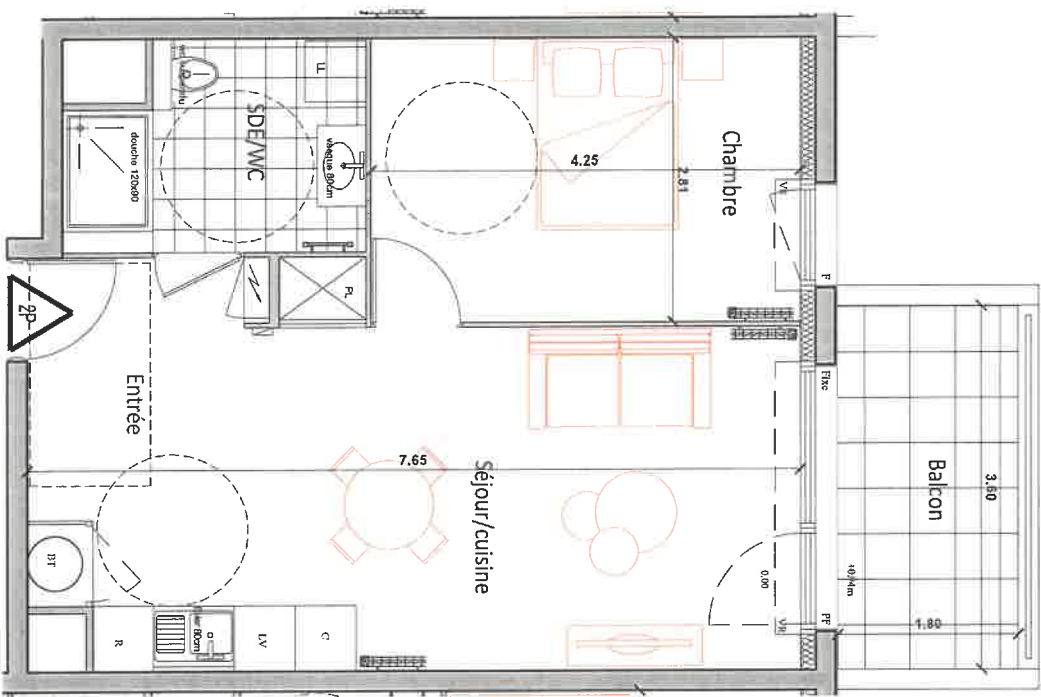

ECHELLE : 1/50ème

NOTA:
Le présent document exprime la figure et les dispositions générales de l'appartement. Des variations peuvent intervenir en fonction des nécessités techniques et des tolérances d'exécution, tant en ce qui concerne les dimensions libres que les équipements.
Les installations, bardages, descentes d'air, trappes de visite sur gaine technique, convecteurs et volets roulants ne sont pas systématiquement figurés. Les équipements indiqués indiquent la position de passage des fluides mais ne sont pas fournis. Les saffres, faux-plafonds ne sont pas nécessairement figurés.
Les surfaces de placard sont indiquées dans les pièces attenantes. Le mobilier n'est pas fourni.

LES TERRASSES
au Parc de la Vallée
91, Avenue Charles Peguy
45800 Saint-Jean de Braye

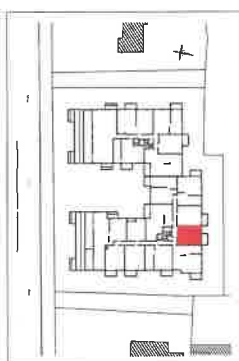

LOGEMENT 2 PIECES

BATIMENT	ETAGE	APPARTEMENT
B	3EME	B - 305

TABLEAU DES SURFACES HABITABLES

ENTREE	5,50 m ²
SEJOUR/CUISINE	22,10 m ²
CHAMBRE	11,90 m ²
SDE/WC	5,70 m ²
TOTAL	45,20 m²

BALCON	6,30 m ²
--------	---------------------

08.02.2022

INDICE : A