



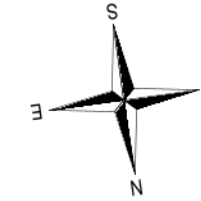

# CLOS SAINT MARCEAU

## Provisoire

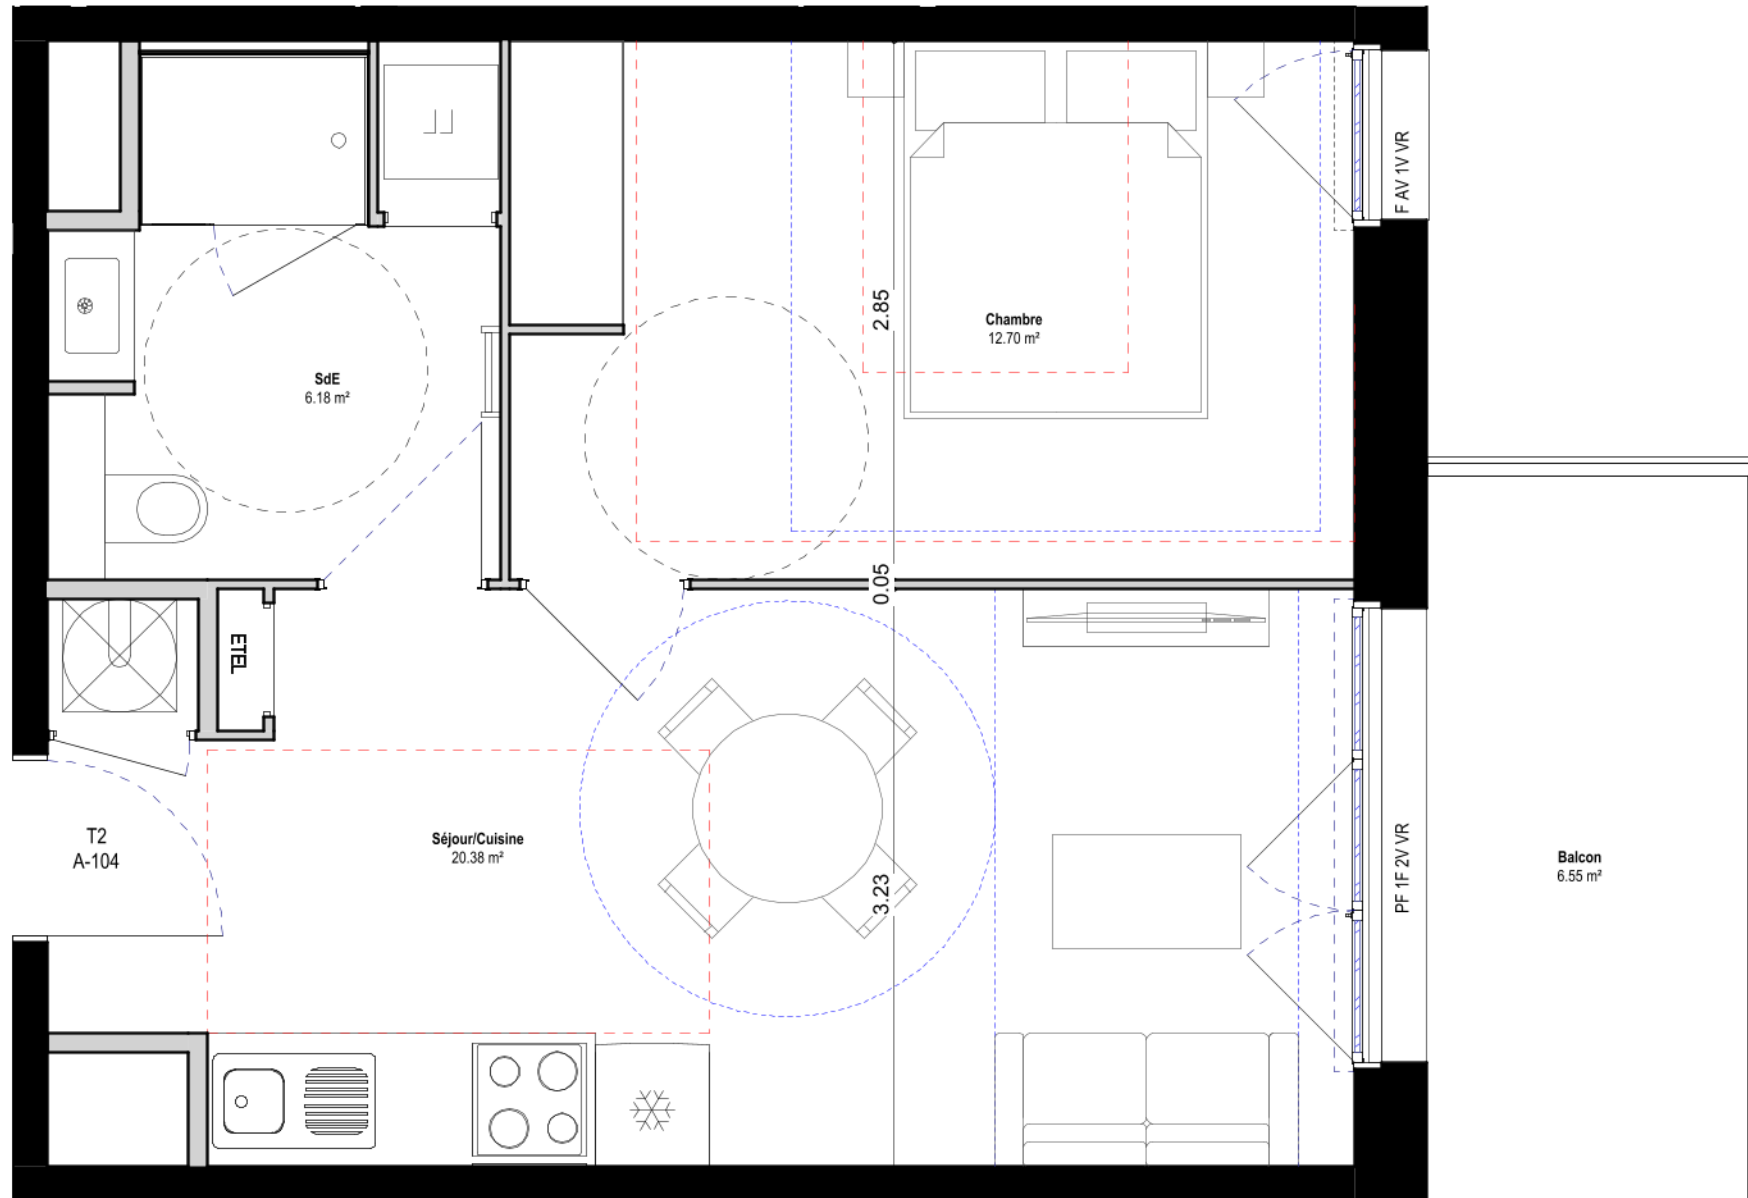

Echelle : 1/1000

**A.104 - R+1 - T2**

Intérieur	
Séjour/Cuisine	20.38 m <sup>2</sup>
Chambre	12.70 m <sup>2</sup>
SdE	6.18 m <sup>2</sup>
39.25 m <sup>2</sup>	
Extérieur	
Balcon	6.55 m <sup>2</sup>
6.55 m <sup>2</sup>	
45.81 m <sup>2</sup>	

### LÉGENDE

F	Fenêtre		Sèche-serviette
1V	1 Vantail		ETEL
2V	2 Vantaux		Faux plafond
AV	Allège vitrée		
PF	Porte-Fenêtre		
VR	Volet Roulant		
PL	Placard		
1F	1 Fixe		

NOTA : - Des modifications sont susceptibles d'être apportées à ce plan en fonction des nécessités techniques, réglementaires et administratives de la réalisation.  
 - Les surfaces indiquées sont approximatives au sens de l'article L261-15 du CHH.  
 - Les retombées, soffites, faux-plafonds, trappes de visite ainsi que l'emplacements des équipements ne sont pas tous figurés ou le sont à titre indicatif.  
 - Les éléments de mobilier (meubles, appareils ménagers et plan de travail) sont présentés à titre indicatif, seuls les appareils sanitaires sont fournis.