




LES BALCONS DU BEAUVOIR

22 et 54, rue de Beauvoir - 45100 Orléans

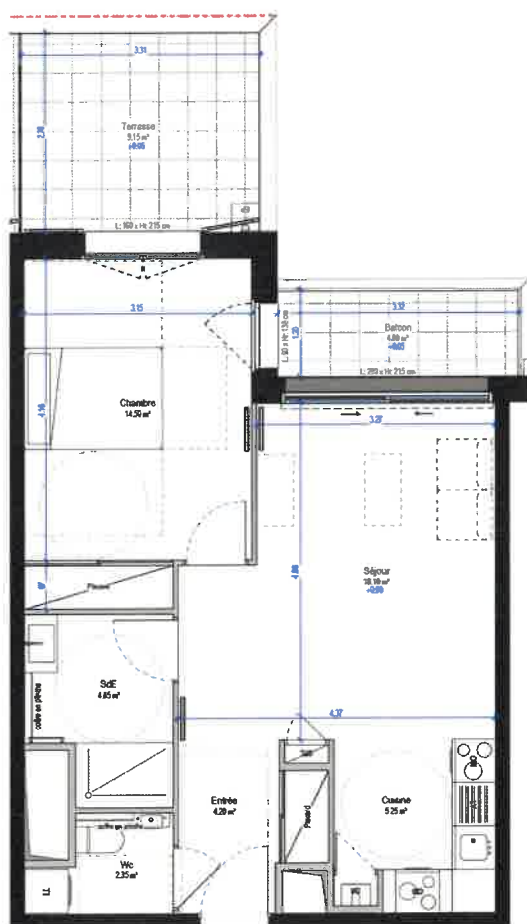

A104	Niveau 1	T2
Chambre	14.50 m²	
Cuisine	5.25 m²	
Entrée	4.20 m²	
SdE	4.85 m²	
Séjour	18.10 m²	
Wc	2.35 m²	
Surface habitable	49.25 m²	
Balcon	4.00 m²	
Terrasse	9.15 m²	
Surface extérieure	13.15 m²	
Surface privative totale	62.40 m²	

Les surfaces des placards sont incluses dans celles des pièces attenantes

Echelle 1:50



DOCUMENT GRAPHIQUE NON CONTRACTUEL

Ces modifications sont susceptibles d'être apportées à ce plan en fonction des nécessités administratives ou techniques de construction, tant en ce qui concerne les dimensions, les matériaux, les couleurs et les finitions indiquées que les surfaces et les volumes des pièces et des volumes des pièces et des volumes des pièces.

LEGENDE :

CH	Chambre	REP	Réfrigérateur	LL	Lave linge
CUR	Plaque de cuisson	LV	Lave vaisselle	BL	Baignoire

L'HEUDE
ASSOCIÉS

Indice 0

2505/2021