



45380 La Chapelle Saint Mesrin

PLAN DE VENTE




Bella Flora hall A

| Niveau | Logement | Type |
|--------|----------|------|
| R+1 | A104 | T3 |


| PIECES | SURFACES |
|-----------------------|----------------------------|
| Entrée | 4,48 m ² |
| Séjour / Cuisine + Pl | 27,62m ² |
| Chambre 1 + Pl | 11,85m ² |
| Chambre 2 | 9,24 m ² |
| SDE | 5,95 m ² |
| WC | 2,00 m ² |
| Décaquements | 3,10 m ² |
| TOTAL | 64,24 m² |
| Terrasse | 37,86 m ² |

PROVISOIRE

Date de Mise à jour : 11/05/22 Indice. A

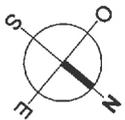

T3 - A104

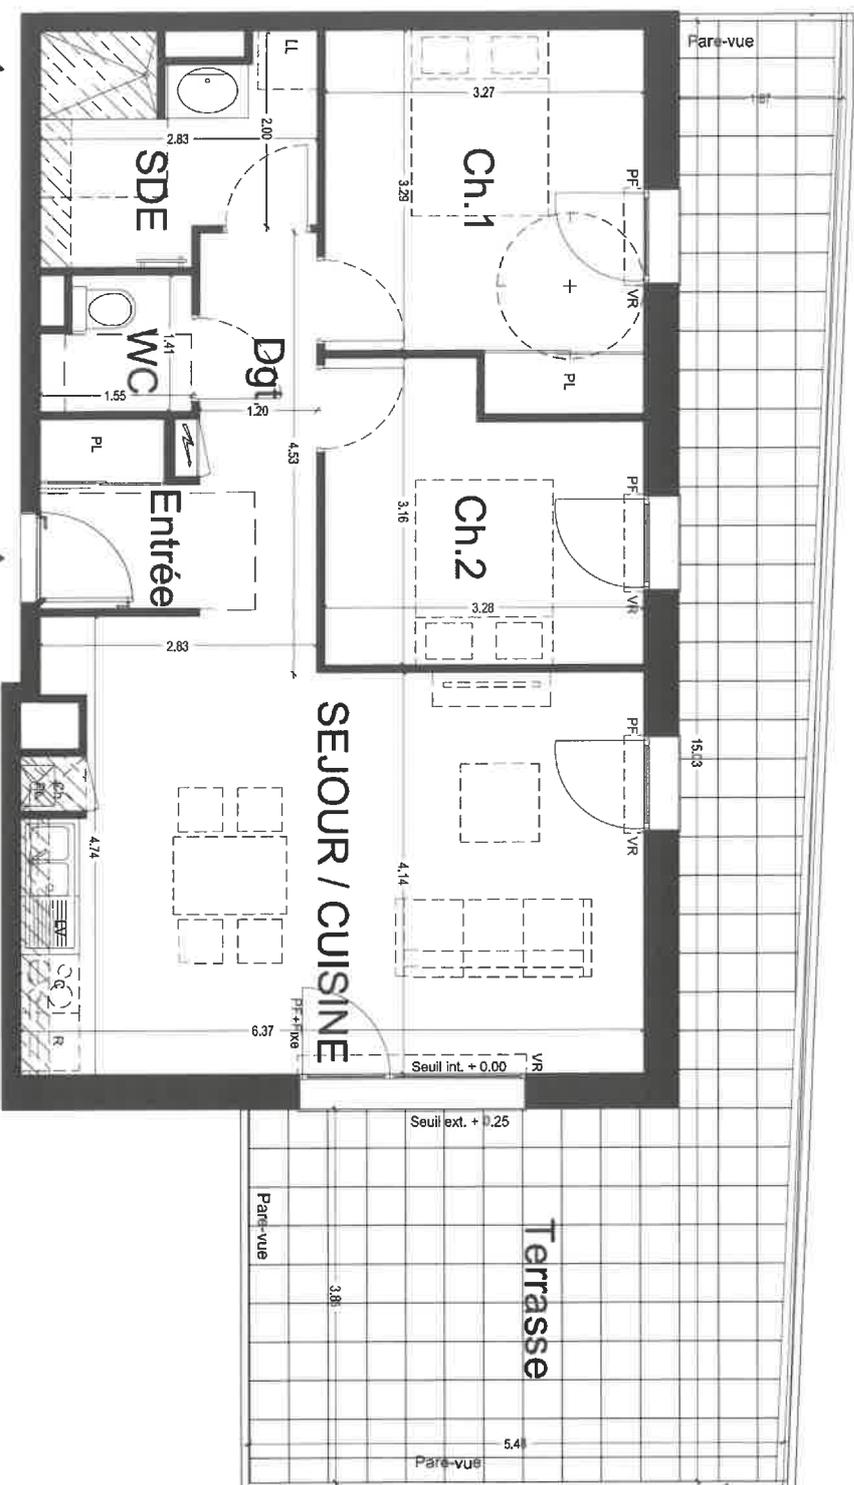

Nota 1 :

Le présent plan est établi sur la base du dossier de permis de construire et pourra subir des adaptations dimensionnelles, techniques et d'organisation afin de répondre aux contraintes indiquées par les études détaillées d'exécution.

Nota 2 :

Les surfaces des placards sont comprises dans la surface des pièces où ils se situent.

Nota 3 :

Les portes, poteaux, soffites, canalisations et faux plafonds n'apparaissent pas systématiquement sur le présent plan. Les surfaces ainsi que l'emplacement des équipements et le mobilier sont mentionnés à titre indicatif. Les plantations éventuelles ne sont pas contractuelles.