



LÉGENDE	
VR :	Volet roulant
F :	Fenêtre
PF :	Porte-fenêtre
BT :	Ballon Thermodynamique
PL :	Placard
R :	Réfrigérateur
C :	Plaque de Cuisson/Four
LL :	Lave Linge
LV :	Lave Vaisselle
MO :	Micro onde prise à 1,80m
⚡ :	Tableau électrique
▨ :	Sofrite et faux-plafond

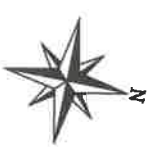


ECHELLE : 1/50ème

NOTA :
 Le présent document exprime la figure et les dispositions générales de l'appartement. Des variations peuvent intervenir en fonction des nécessités techniques et des tolérances d'exécution, tant en ce qui concerne les dimensions libres que les équipements.
 Les cantelonnages, barbacanes, descentes EP, trappes de visite sur grille technique, conduiteurs et volets roulants ne sont pas systématiquement figurés. Les équipements ménagers indiquent la position de passage des fluides mais ne sont pas fournis. Les soffites, faux-plafonds ne sont pas nécessairement figurés.
 Les surfaces de placard sont indiquées dans les pièces énoncées. Le mobilier n'est pas fourni.

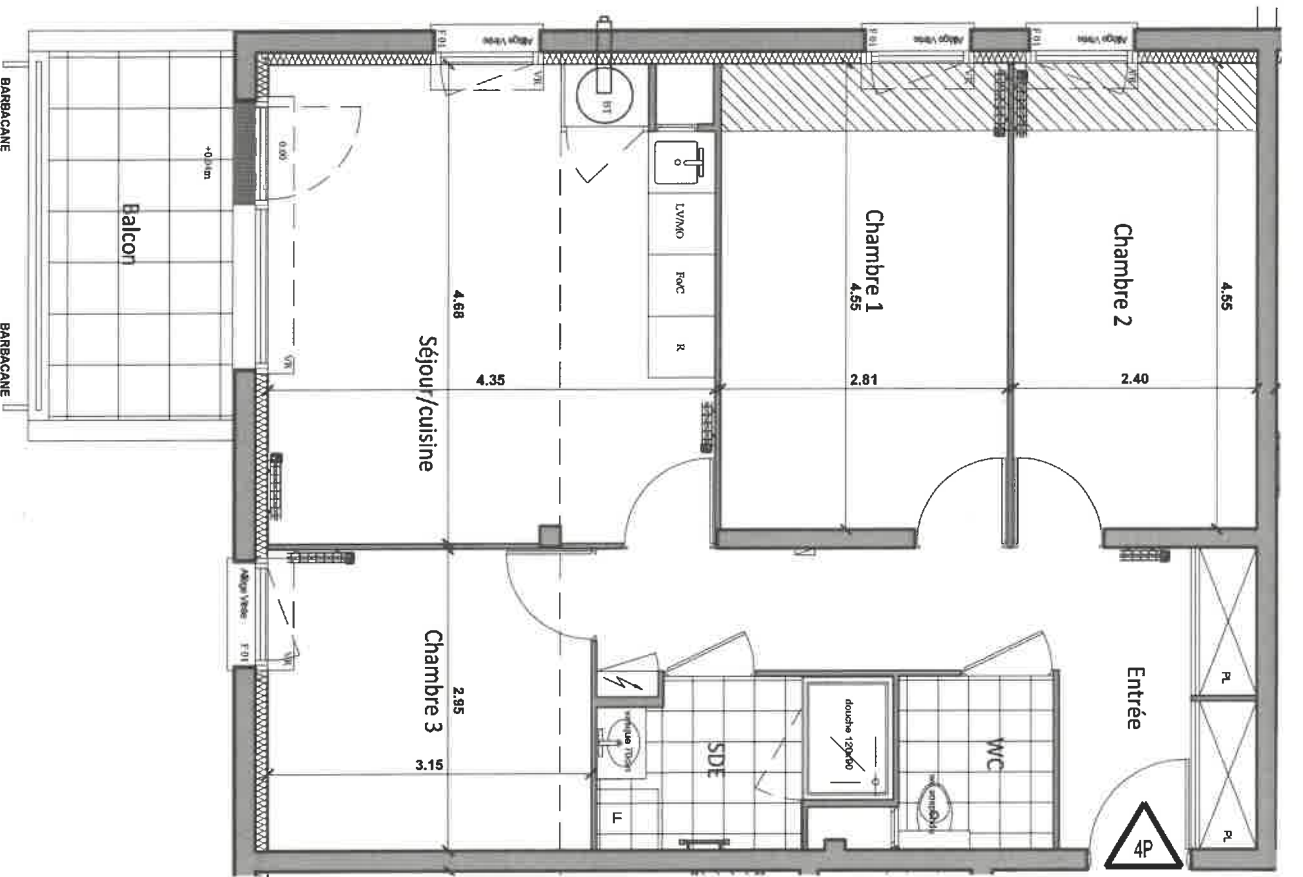

91, Avenue Charles Peguy
 45800 Saint-Jean de Braye

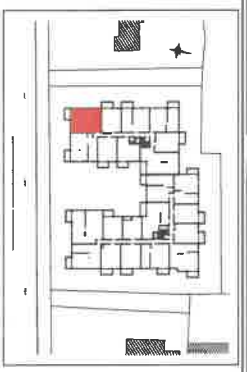

LOGEMENT 4 PIECES

BATIMENT	ETAGE	APPARTEMENT
A	1ER	A - 104

TABEAU DES SURFACES HABITABLES

ENTREE	11,40 m ²
SEJOUR/CUISINE	20,00 m ²
CHAMBRE 1	12,70 m ²
CHAMBRE 2	10,84 m ²
CHAMBRE 3	9,20 m ²
SDE	4,30 m ²
WC	2,56 m ²
TOTAL	71,00 m²

BALCON	6,30 m ²
--------	---------------------

14.11.2022

INDICE : C