
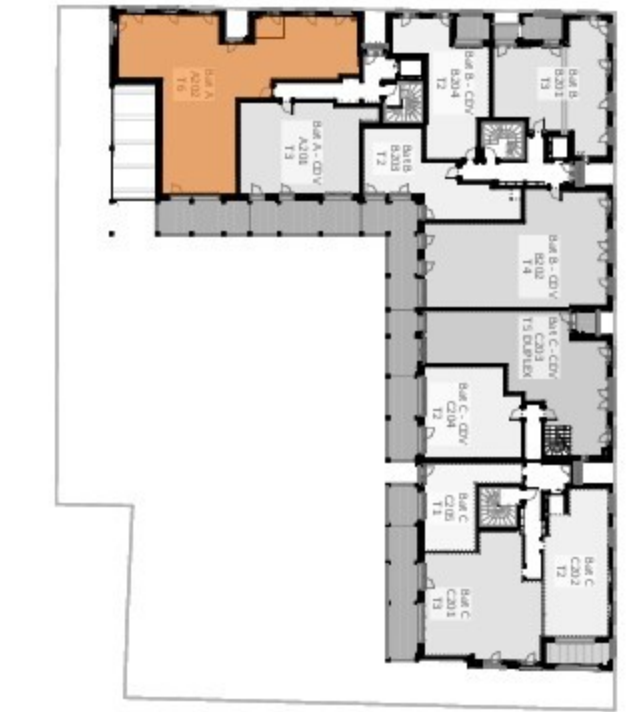


CALIZA

PROVISOIRE

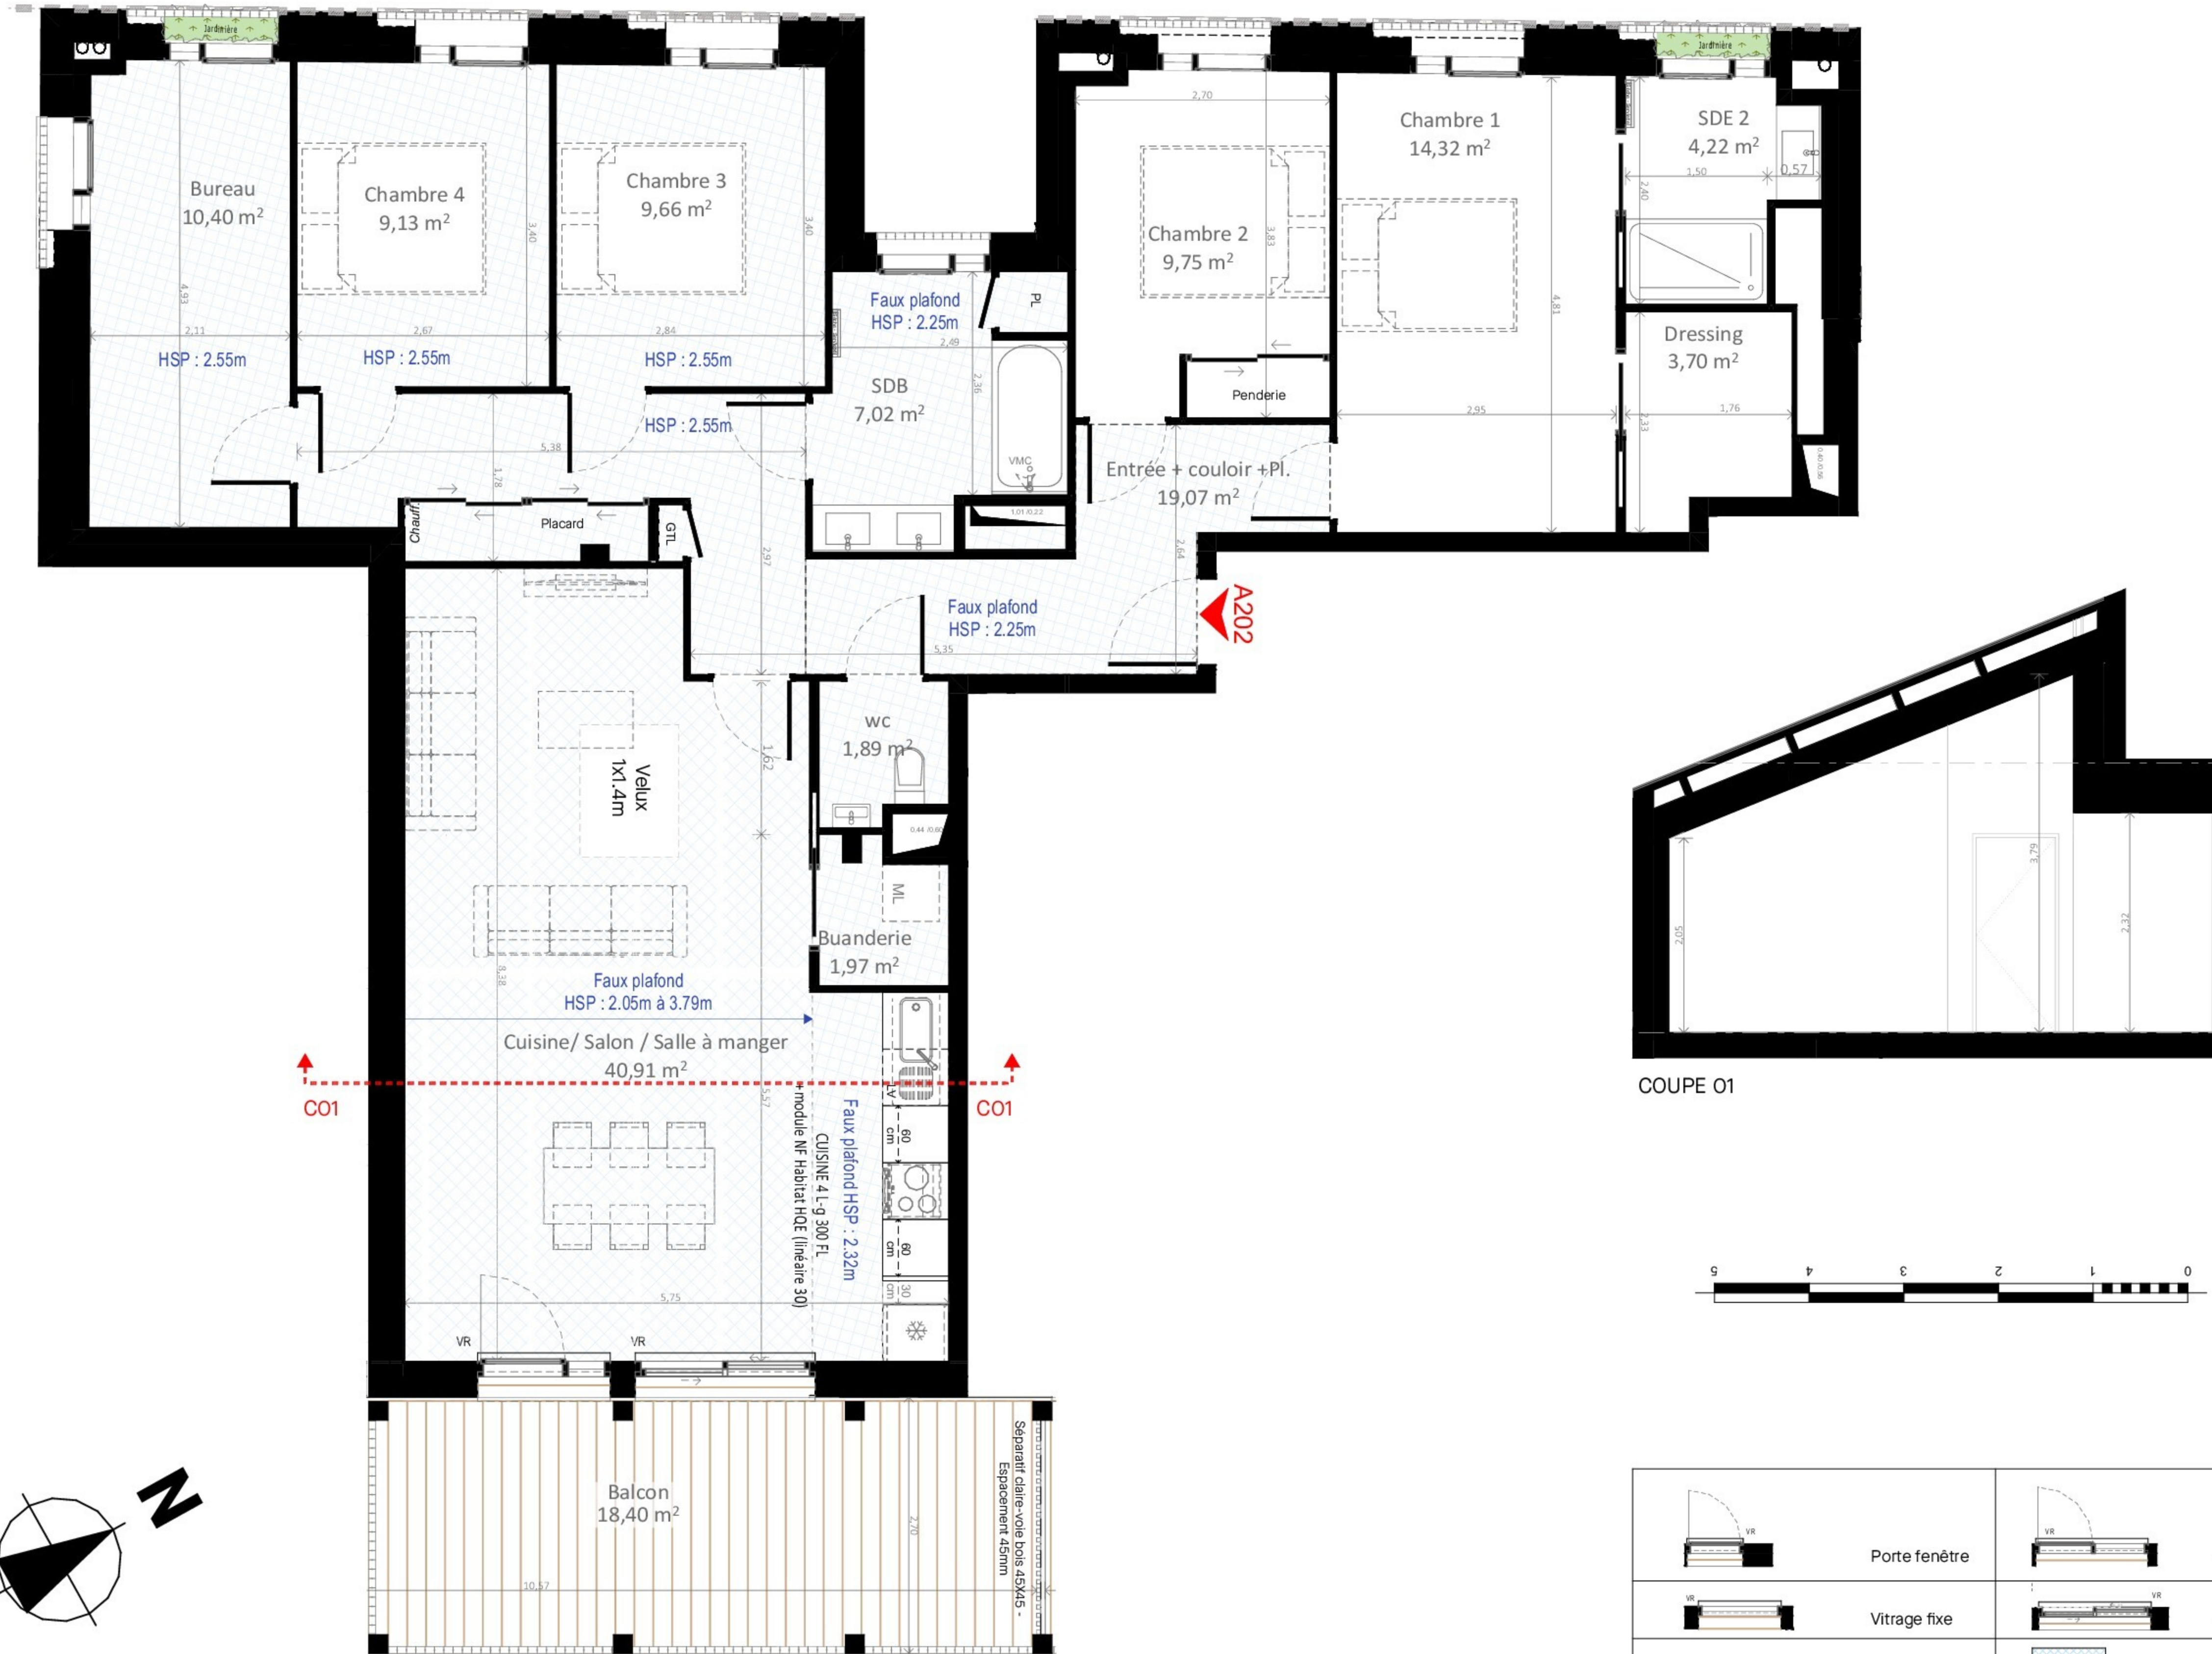

N° : A202

TYPE :T6

Etage : 2ème Etage


SURFACES HABITABLES

	Pièces	Surface en m ²
A202 - T6		
1	Cuisine/ Salon / Sall...	40,91
2	Chambre 1	14,32
3	Chambre 2	9,75
4	Chambre 3	9,66
5	Chambre 4	9,13
6	Bureau	10,40
7	SDB	7,02
8	SDE 2	4,22
9	Dressing	3,70
10	Entrée + couloir +Pl.	19,07
11	wc	1,89
12	Buanderie	1,97

132,04 m²

Balcon 18,40

18,40 m²

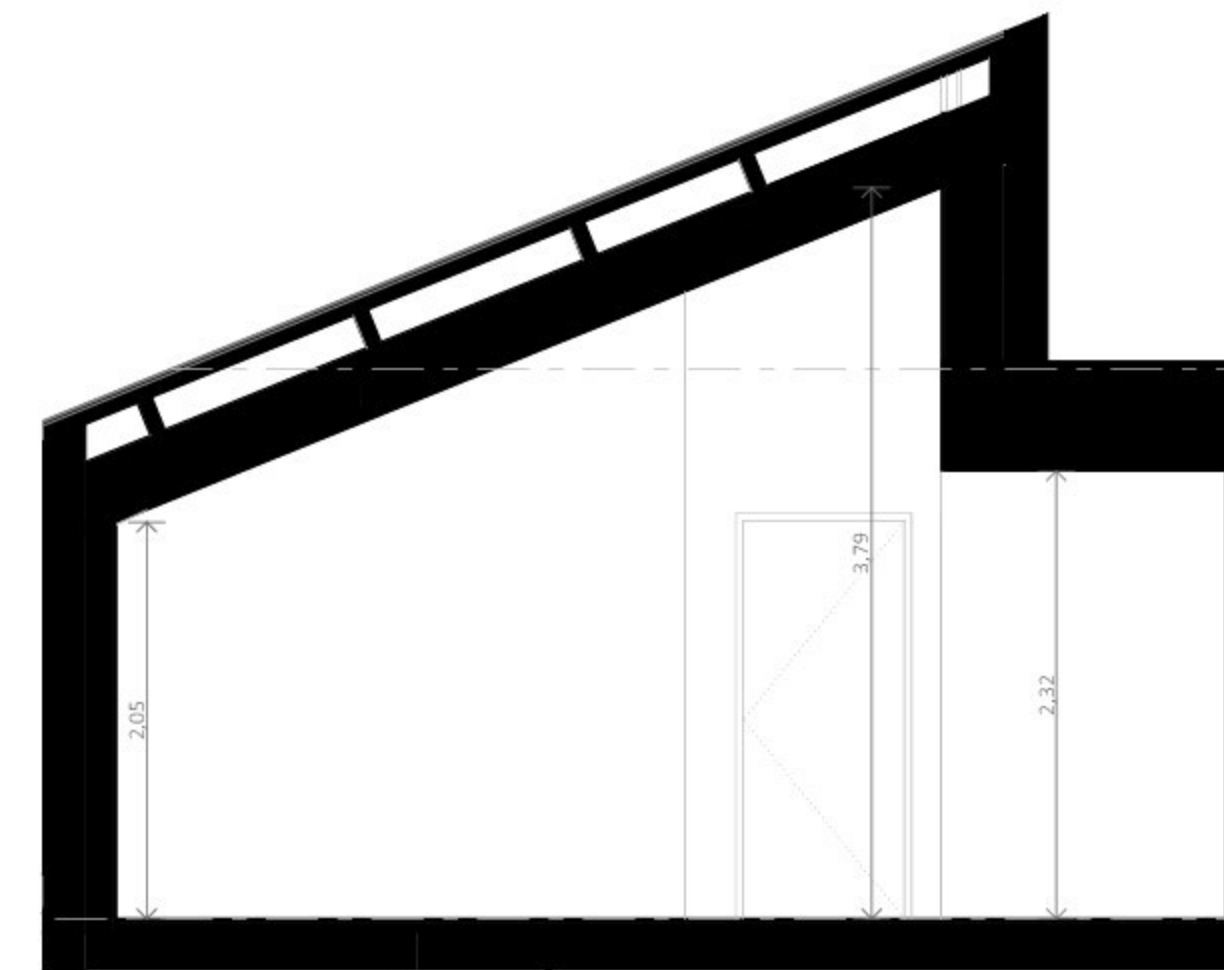

COUPE 01



	Porte fenêtre		Porte fenêtre avec partie fixe
	Vitrage fixe		Porte fenêtre coulissante
	Volet roulant		Faux plafond

Nota: La surface des placards est incluse dans la surface des pièces attenantes. La disposition des équipements est donnée à titre indicatif. Les côtes, les surfaces, les hauteurs sous plafond et faux plafond, gaines sont susceptibles de modifications dues aux impératifs réglementaires et administratif, aux contraintes techniques de construction et aux tolérances d'exécution. Les meubles et éléments de cuisine dessinés ne sont qu'indicatifs, seuls seront fournis les équipements figurants sur le descriptif annexé à l'acte de vente.

26/05/2023

INDICE 01